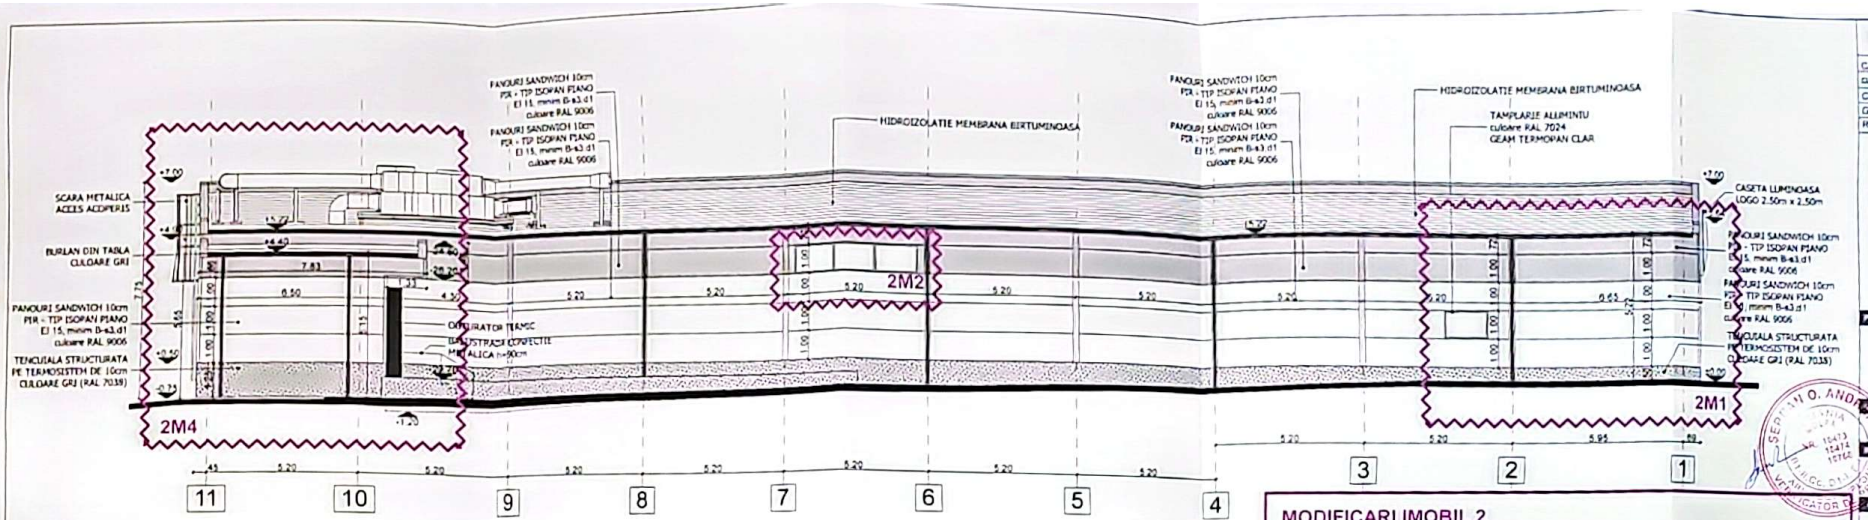

MODIFICARI IMOBIL 2

ZONA 2M1	- RECOMPARTIMENTARE INTERIOARA CU PERETI USORI DIN GIPS-CARTON ZONA PERSONAL - cu mentinerea specificatilor din Scenariul Preliminar de Siguranta la Incendiu - creare 2 grupuri sanitare - redimensionare spatii Zona Personal - INCHIDERE EXTERIOARA PE AXUL 1 LA FATA CU PERETELE CORTINA - solicitare pentru usurarea executiei lucrarilor a racordurilor dintre panouri si peretele cortina - rezulta extindere a suprafetei construite cu 2.75mp - REPOZITIONARE FEREASTRA AX C
ZONA 2M2	- ADAUGARE FEREASTRA AX C - dimensiune 450cm x100cm - h parapet 350cm - traza desfumare cu deschidere manuala si automatizata in caz de incendiu
ZONA 2M4	- INVELITOARE INVELITOARE INTRE AXELE C-D 9-11 - eliminare atic pe axul D - translatiere in jos a zonei de acoperis - eliminare balustrada - REPOZITIONARE INSTALATII - REPOZITIONARE SCARA ACCES INVELITOARE - acces restrictionat din zona ingradita, numai pentru personal autorizat cu echipamet de siguranta

NOTA

CATEGORIE DE IMPORTANTA "C" normata cf. HGR 766/1997 cu modificarile si completarile de rigoare si cu metodologia specifica	
CLASA DE IMPORTANTA III	conform P100/2013
GRAD II DE REZISTENTA LA FOC	conform P118/99
RISC MARE DE INCENDIU	conform P118/99

PROIECT / PROJECT

MODIFICARE DE TEMA SPATII COMERCIALE TOTEM PUBLICITAR UTILITATI, IMPREJMUIRE

ADRESA / ADDRESS

BREAZA, jud Prahova
str. Grivitei, nr. 5B, 5C, 5E, nr. cad. 31813

INVESTITOR / INVESTOR

Breaza Retail Park S.R.L

PROIECTANT GENERAL / GENERAL DESIGNER

SC ArhiDinamiK srl

FIRMA PROIECTARE ARHITECTURA

ArhiDinamiK

Nr. proiect / Project number:	220501
Data / Date:	05.2025
Faza / Phase:	DTAC
Scara / Scale:	1:100
Planse nr. / no.:	A10
Sef proiect / Project leader	arh. Karin Serban
Proiectat / Designed by	arh. Karin Serban
Desenat / Drawn by	arh. Karin Serban
Verificat / Verified by	arh. Andrei Serban

Titlu planse / Drawing title

IMOBIL 2 FATADA E

Scanat cu CamScanner