


JUDETUL PRAHOVA
PRIMARIA ORASULUI BREAZA
VIZAT SPRE NESCHIMBARE
Anexa 69 Autorizatia de construire
Nr. 1807/2022
Arhitect Sef [Signature]

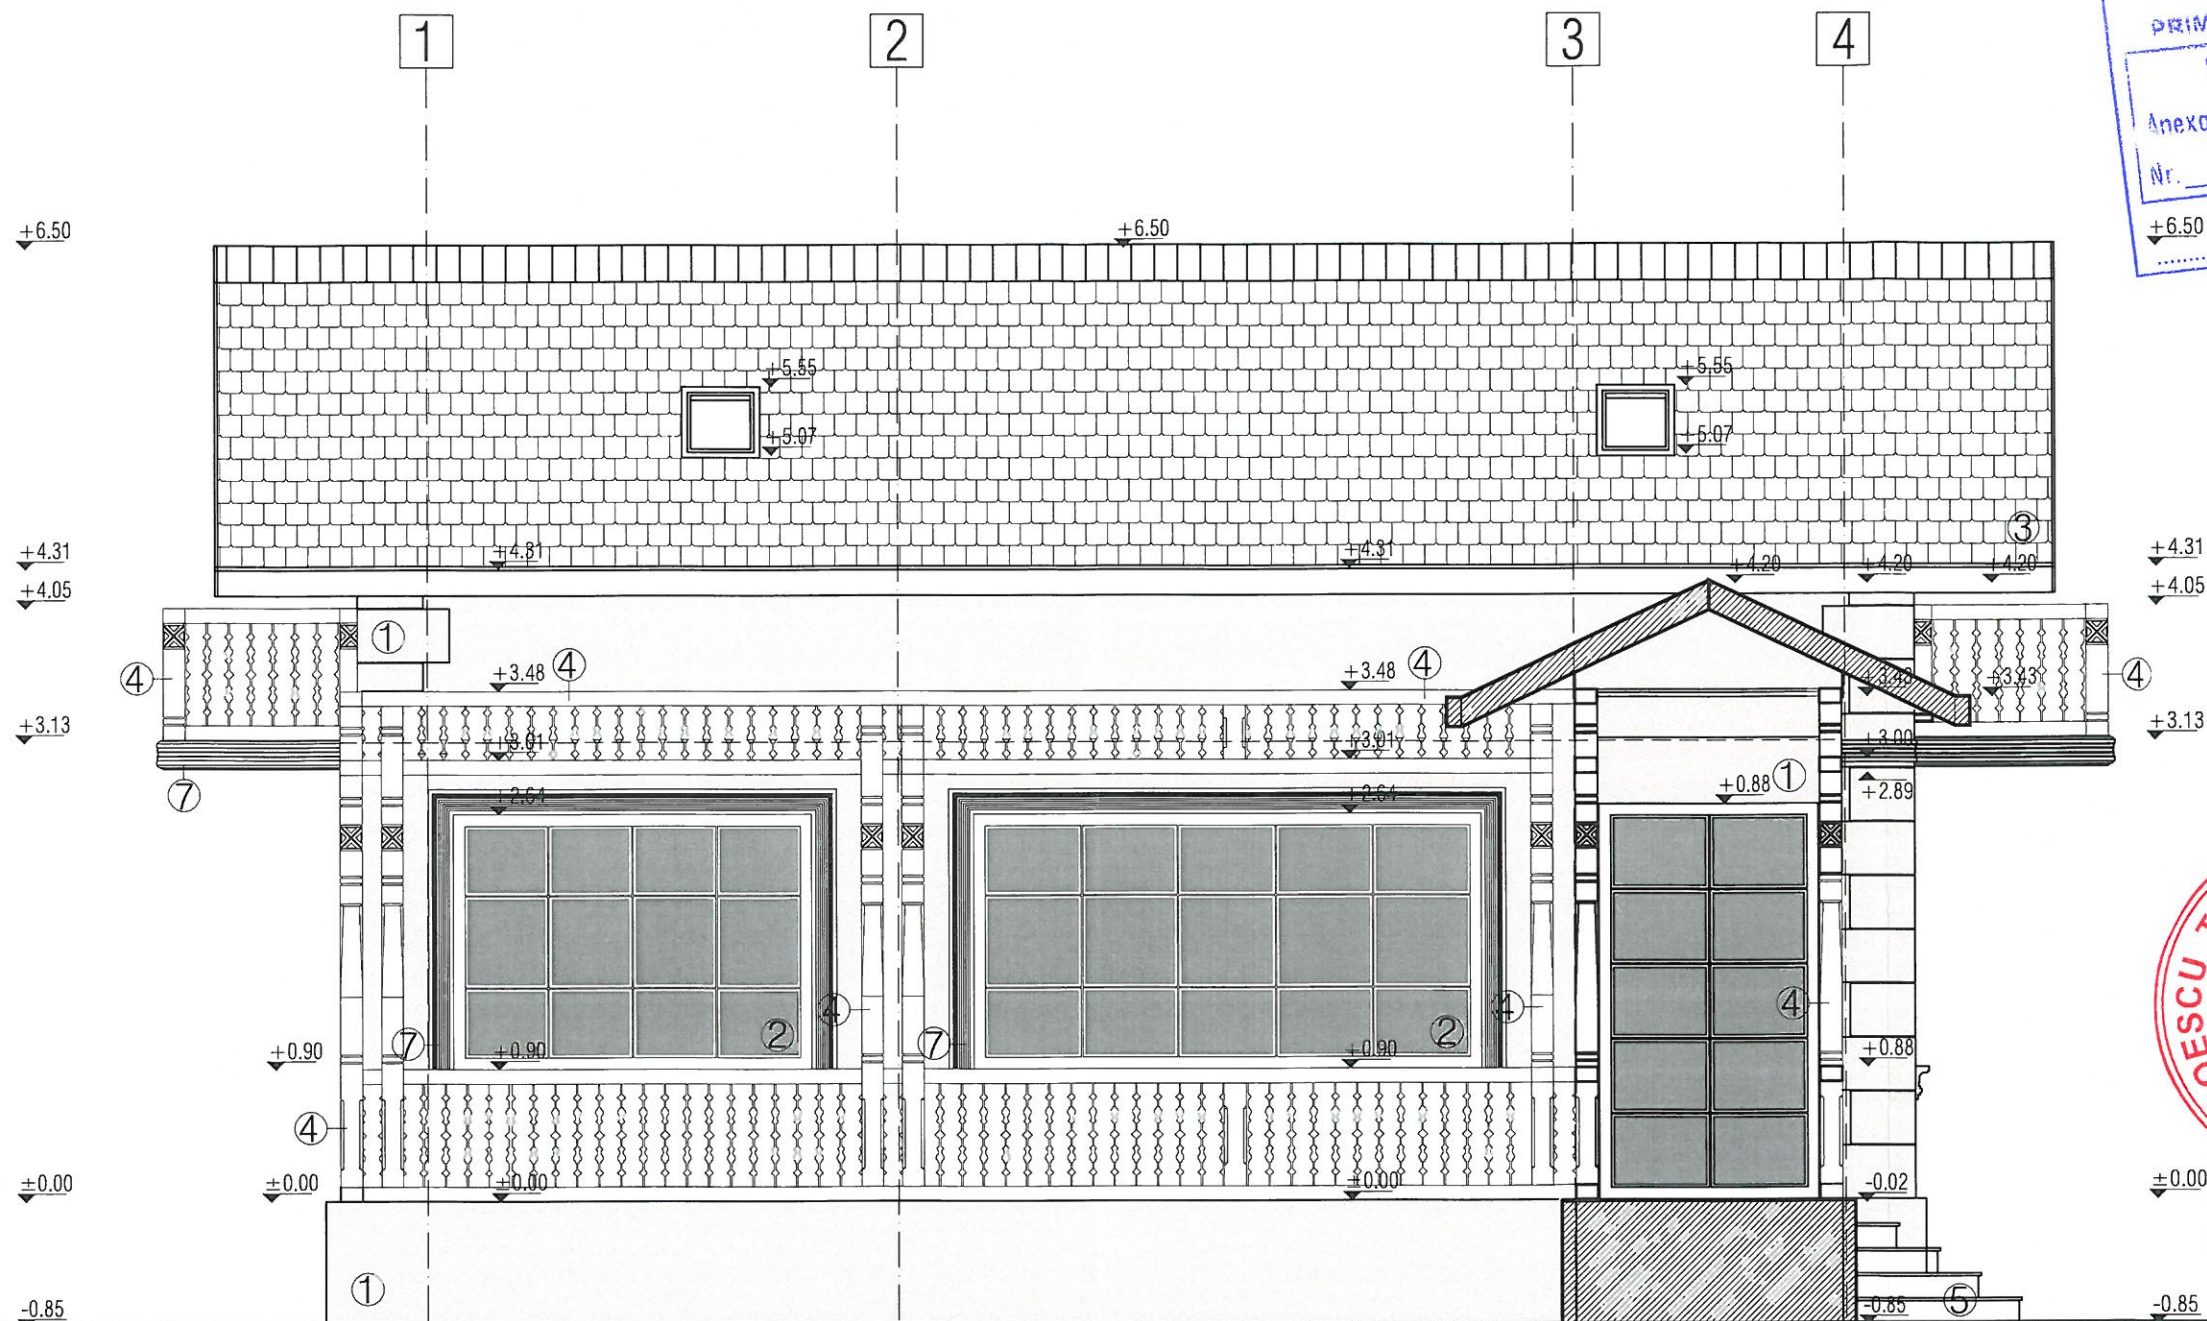

4803
Bogdan-Mihai
RINCIOG
Arhitect cu drept de semnatura

1. Teren conform cotelor studiului topografic din cadastru
2. C.T.N. = -0.20m C.T.A./cota parter = ±0.00m
3. Categoria de importanta "D" (normala)
4. Grad de rezistenta la foc II.
5. Risc de incendiu mic
6. Clasa III Constructii de importanta normala

FINISAJE :

- 1 - Praf de ciment, Vopsitorii lavabile - culoare alb-nisipiu
- 2 - Tamplarie PVC cu geam termopan clar - culoare maron
- 3 - Tigla ceramica - culoare portocaliu deschis
- 4 - Balustrada / Placare uscata / elemente decorative din lemn lacuit si impermeabilizat
- 5 - Gresie antiderapanta - culoare caramizie
- 6 - Sistem de scurgere a apei pluviale - Burlan/Jgheaburi tabla - culoare gri deschis
- 7 - Elemente decorative - polistiren extradur finisate cu vopsitorii lavabile - culoare alb-nisipiu
- 8 - Usa acces lemn masiv

ACEST PLAN A FOST INTOCMIT UTILIZAND LICENTA - AUTOCAD LT 2026

NOTA :
- NO PART OF THIS DOCUMENT MAY BE REPRODUCED OR TRANSMITTED IN ANY FORM OR BY ANY MEANS, ELECTRONIC OR MECHANICAL, INCLUDING PHOTOCOPYING, RECORDING, OR BY ANY INFORMATION STORAGE AND RETRIEVAL SYSTEM, WITHOUT PERMISSION IN WRITING FROM ARHI - MAKE PROJECT SRL.

ARHI - MAKE PROJECT SRL
jud. Prahova, Com. Paulesti, nr. 690
TNA 4803

SEF PROIECT	Arh. Mihai Rinciog	scara: 1:50
PROIECTAT	Arh. Mihai Rinciog	data: MAI 2024
DESENAT	Arh. Mihai Rinciog	

beneficiar :	OLTEANU MARCEL ALEXANDRU	proiect nr. 14
proiect:	CONSTRUIRE LOCUINTA 1- D+P+M si LOCUINTA 2 - P+M, REFACERE IMPREJMUIRE, ALEI PIETONALE SI CAROSABILE	faza: DTAC
Adresa: Jud. Prahova, Loc. Breaza , cod postal 105400, B-dul Eroilor, nr. 13, nr. cad. 26061	FATADA PRINCIPALA LOCUINTA 2	A11