

FATADA VEST



SCARA 1 : 50

JUDEȚUL PRAHOVA
PRIMĂRIA ORĂȘULUI BREAZA

VIZAT SPRE NESCHIMBARE

Anexa _____ Autorizația de construire
Nr. 70 / 25.07.2025

Arhitect Șef *[Signature]*

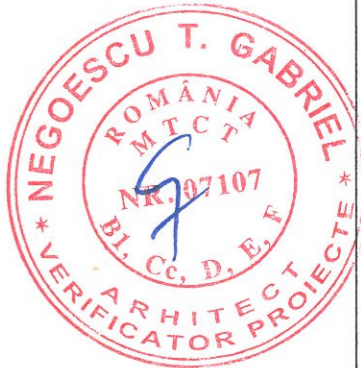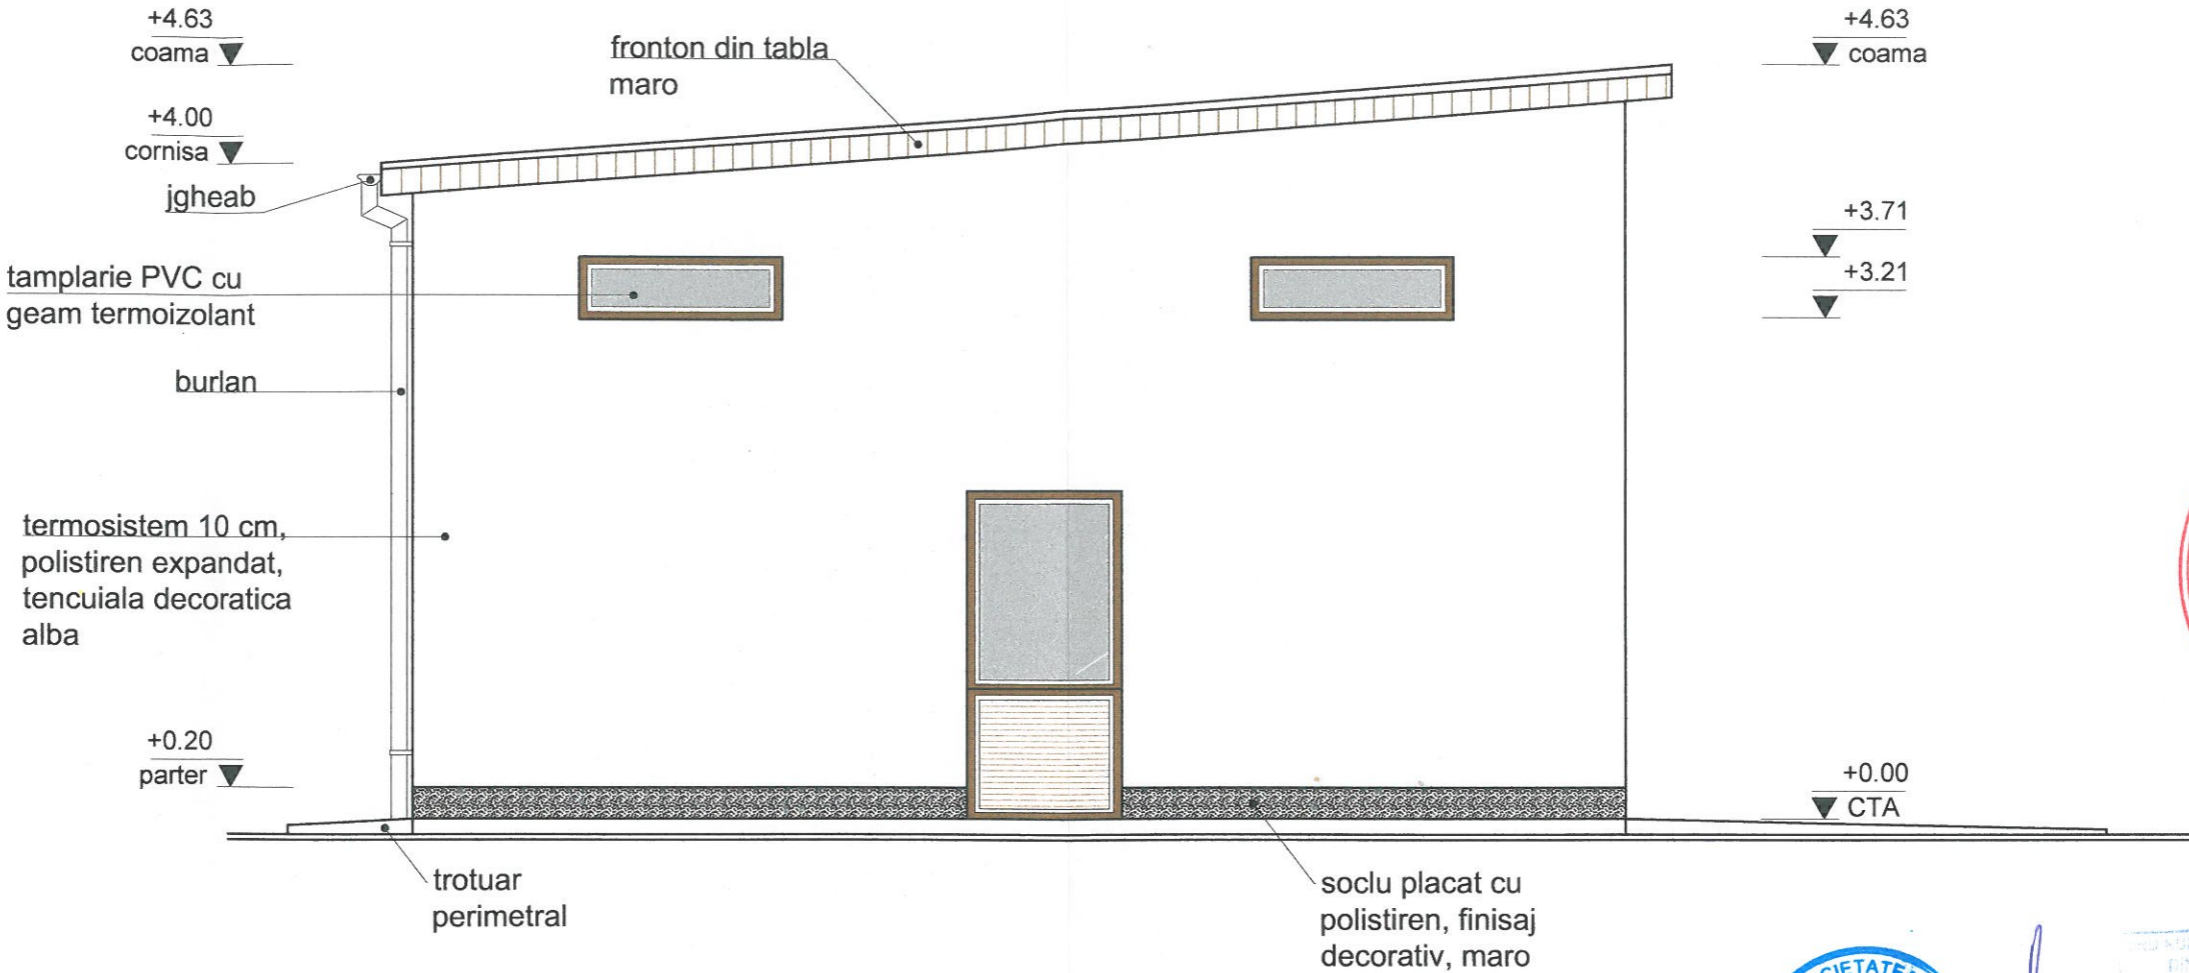

<div>- CATEGORIA DE IMPORTANTA A CLADIRII "D" REDUSA</div> <div>- CLASA IV DE IMPORTANTA A CLADIRII</div> <div>- RISC MIC DE INCENDIU</div> <div>- GRAD DE REZISTENTA LA FOC IV</div>		Verificator/ Expert	Nume	<div>ROMANIA</div> <div>Semnatura Cerinta</div>	Referat verificare/ Raport expertiza tehnica; titlu/nr./data		
ACEST DESEN ESTE PROPRIETATEA FIRMEI. REPRODUCEREA SAU COMERCIALIZAREA LUI SE VA FACE NUMAI CU ACORDUL PROPRIETARULUI. NU SE VA FACE NICI O MODIFICARE FARA ACORDUL PROIECTANTULUI SI AL VERIFICATORULUI. PENTRU ORICE MODIFICARE IN EXECUTIE RAMAN DIRECT RASPUNZATORI CONSTRUCTORUL SI BENEFICIARUL.		PROIECTANT GENERAL: MARTUR ARTDESIGN SRL Reg. Com. J29/1928/2016 CUI: 36693935 Str. Parselelor 601, Valea Doftanei, Prahova <div>martur.artdesign@gmail.com</div>			<div>Beneficiar: MOTOROIU LUMINITA-GEORGIANA</div> <div>Adresa: Oras Breaza, Loc. Breaza de Jos, Fdt. Goamei, nr. 4, Tarla 28, Parcela 570, NC 32140</div>	<div>Proiect nr.:</div> <div>P13/2025</div>	
<div>data</div> <div>14.04.2025</div>	<div>revizie</div> <div>rev. 1</div>	Elaborat	Nume	<div>ROMANIA</div> <div>Semnatura</div>	<div>Scara:</div> <div>1:50</div>	<div>Titlu proiect:</div> <div>CONSTRUIRE GARAJ Parter</div>	<div>Faza:</div> <div>D.T.A.C.</div>
		Sef proiect	arh. Elena-Ioana FLOREA		<div>Format:</div> <div>A3</div>		
		Proiectat	ing. Marius MOSOR	<div>Data:</div> <div>IUNIE 2025</div>	<div>Titlu plansa:</div> <div>FATADA VEST</div>	<div>Plansa nr.:</div> <div>A09</div>	
		Desenat	ing. Marius MOSOR				