

FATADA NORD



SCARA 1 : 50

JUDETUL PRAHOVA
PRIMARIA ORASULUI BREAZA

VIZAT SPRE NESCHIMBARE

Anexa _____ Autorizatia de construire
Nr. 70 / 24.07.2025

Arhitect Șef _____

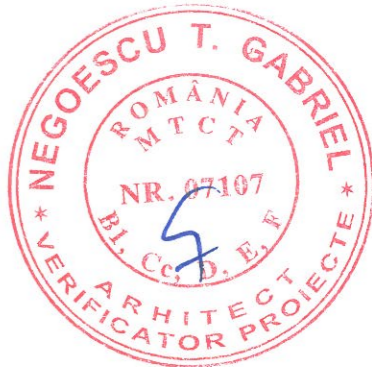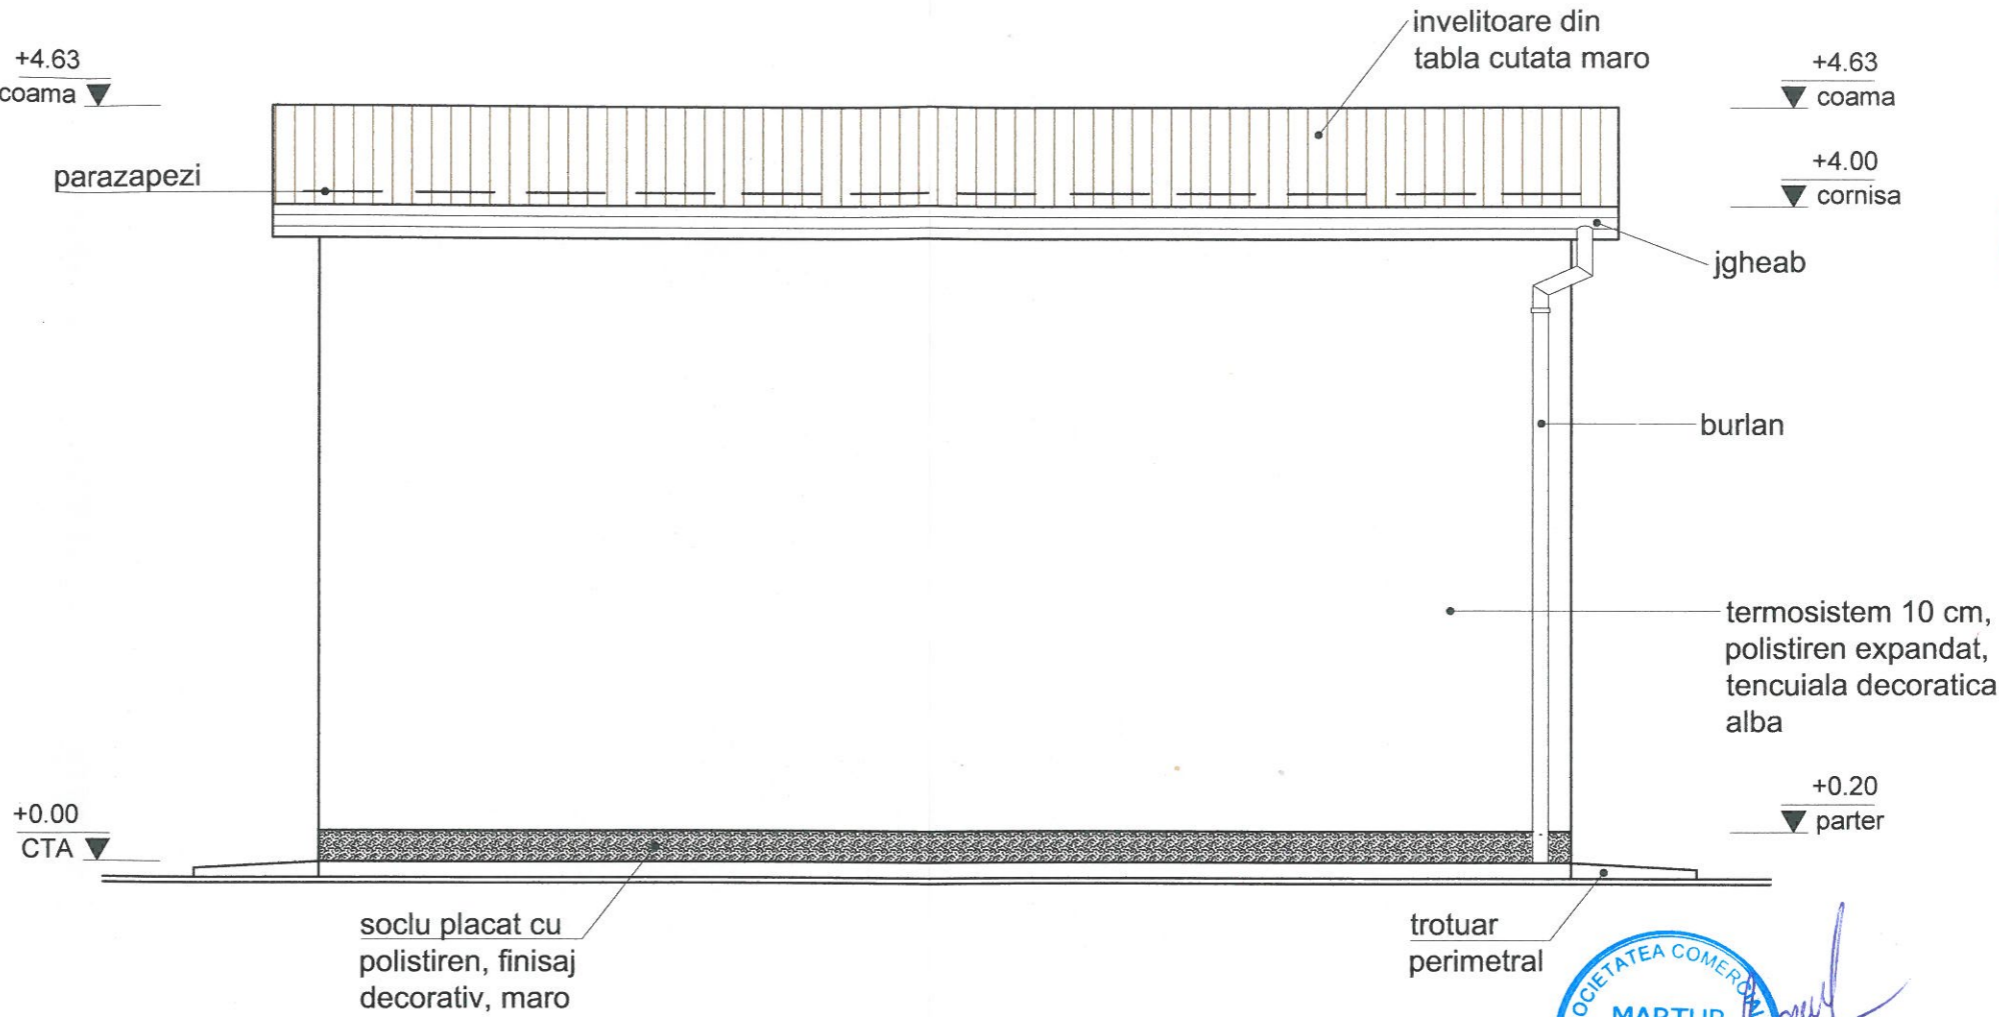

| | | | | | | |
|--|--|-------------|----------------------------|-----------|--|--|
| <div>- CATEGORIA DE IMPORTANTA A CLADIRII - "D" REDUSA</div> <div>- CLASA IV DE IMPORTANTA A CLADIRII</div> <div>- RISC MIC DE INCENDIU</div> <div>- GRAD DE REZISTENTA LA FOC IV</div> | Verificator/ Expert | Nume | Semnatura | Cerinta | Referat verificare/ Raport expertiza tehnica; titlu/nr./data | |
| | | | | | | |
| | | | | | | |
| ACEST DESEN ESTE PROPRIETATEA FIRMEI. REPRODUCEREA SAU COMERCIALIZAREA LUI SE VA FACE NUMAI CU ACORDUL PROPRIETARULUI. NU SE VA FACE NICI O MODIFICARE FARA ACORDUL PROIECTANTULUI SI AL VERIFICATORULUI. PENTRU ORICE MODIFICARE IN EXECUTIE RAMAN DIRECT RASPUZZATORI CONSTRUCTORUL SI BENEFICIARUL. | PROIECTANT GENERAL: MARTUR ARTDESIGN SRL Reg. Com. J29/1929/2016 CUI: 36693935 Str. Panselelor 601, Valea Doftanei, Prahova martur.artdesign@gmail.com | | | | Beneficiar: MOTOROIU LUMINITA- GEORGIANA | Proiect nr.: P13/2025 |
| | | | | | Adresa: Oras Breaza, Loc. Breaza de Jos, Fdt. Goarnei, nr. 4, Tarla 28, Parcela 570, NC 32140 | |
| | | | | | | |
| <div>data</div> <div>14.04.2025</div> | <div>revizie</div> <div>rev.1</div> | Elaborat: | Nume | Semnatura | Scara: 1:50 | Titlu proiect: CONSTRUIRE GARAJ Parter |
| | | Sef proiect | arh. Elena-Ioana FLOREA | | Format: A3 | |
| | | Proiectat | ing. Marius MOSOR | | Data: IUNIE 2025 | Titlu plansa: FATADA NORD |
| | | Desenat | ing. Marius MOSOR | | | Plansa nr.: A06 |