

FATADA SUD


SCARA 1 : 50

JUDETUL PRAHOVA
PRIMARIA ORASULUI BREAZA

VIZAT SPRE NESCHIMBARE

Anexa _____ Autorizația de construire
Nr. 70 / 25.07.2025

Arhitect Șef *[Signature]*

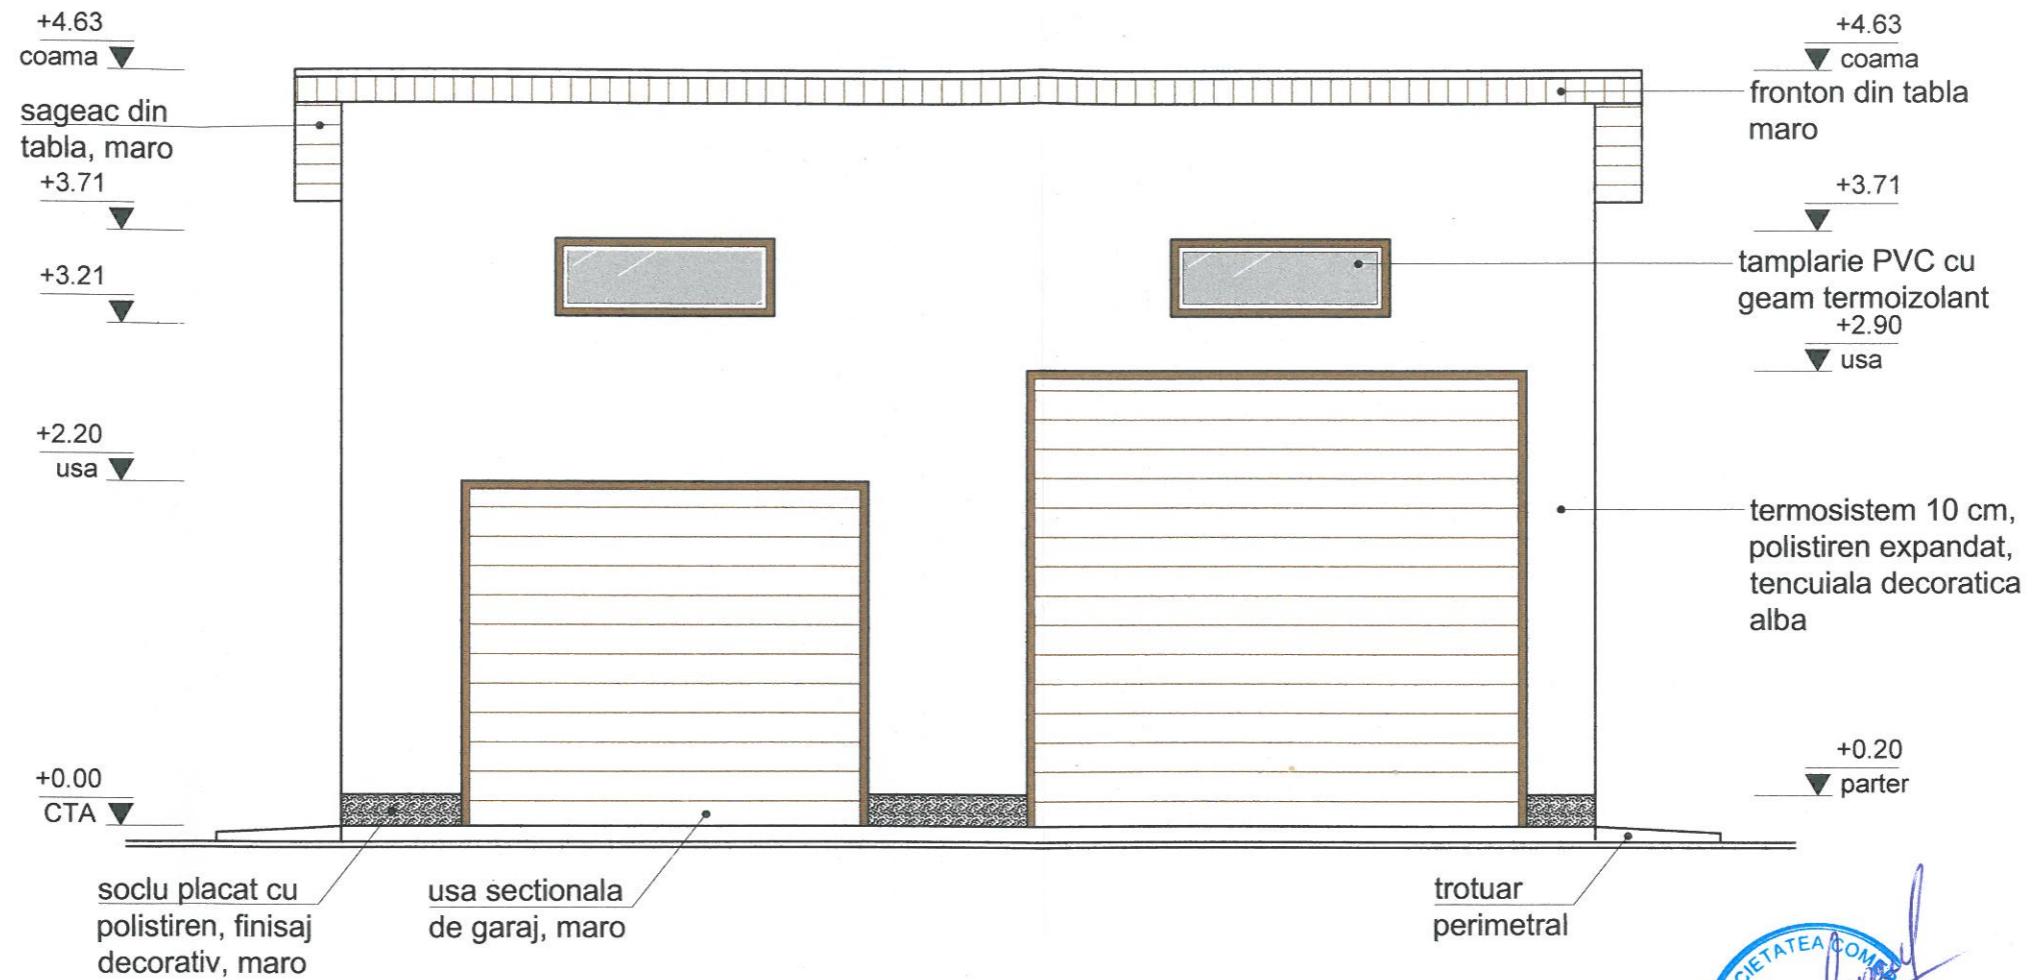

- CATEGORIA DE IMPORTANTA A CLADIRII - "D" REDUSA - CLASA IV DE IMPORTANTA A CLADIRII - RISC MIC DE INCENDIU - GRAD DE REZISTENTA LA POC IV	Verificator/Expert	Nume	Semnatura	Cerinta	Referat verificare/ Raport expertiza tehnica; titlu/nr./data	
ACEST DESEN ESTE PROPRIETATEA FIRMEI. REPRODUCEREA SAU COMERCIALIZAREA LUI SE VA FACE NUMAI CU ACORDUL PROPRIETARULUI. NU SE VA FACE NICI O MODIFICARE FARA ACORDUL PROIECTANTULUI SI AL VERIFICATORULUI. PENTRU ORICE MODIFICARE IN EXECUTIE RAMAN DIRECT RASPUNZATORI CONSTRUCTORUL SI BENEFICIARUL.	PROIECTANT GENERAL: MARTUR ARTDESIGN SRL Reg. Com. J23/1928/2016 CUI: 36693935 Str. Pansetelor 601, Valea Doftanei, Prahova martur.artdesign@gmail.com				Beneficiar:	MOTOROIU LUMINITA-GEORGIANA
					Adresa:	Oras Breaza, Loc. Breaza de Jos, Fdt. Goarnei, nr. 4, Tarla 28, Parcela 570, NC 32140
data 14.04.2025	revizie rev.1	Elaborat	Nume	Semnatura	Scara:	Proiect nr.:
		Sef proiect	arh. Elena-Ioana FLOREA		1:50	P13/2025
		Proiectat	ing. Marius MOSOR		Format:	Faza:
		Desenat	ing. Marius MOSOR		A3	D.T.A.C.
					Data:	Titlu plansa:
					IUNIE 2025	FATADA SUD
						Plansa nr.:
						A07