

FATADA EST



SCARA 1 : 50

JUDETUL PRAHOVA
PRIMĂRIA ORASULUI BREAZA

VIZAT SPRE NESCHIMBARE

Anexa _____ Autorizația de construire
Nr. 70 / 24.07.2025

Arhitect Șef _____

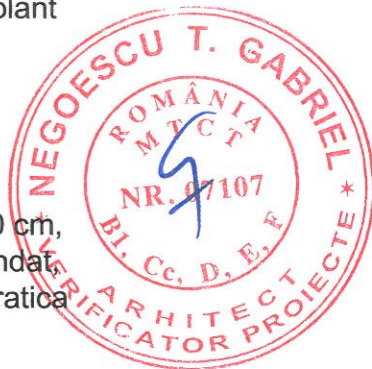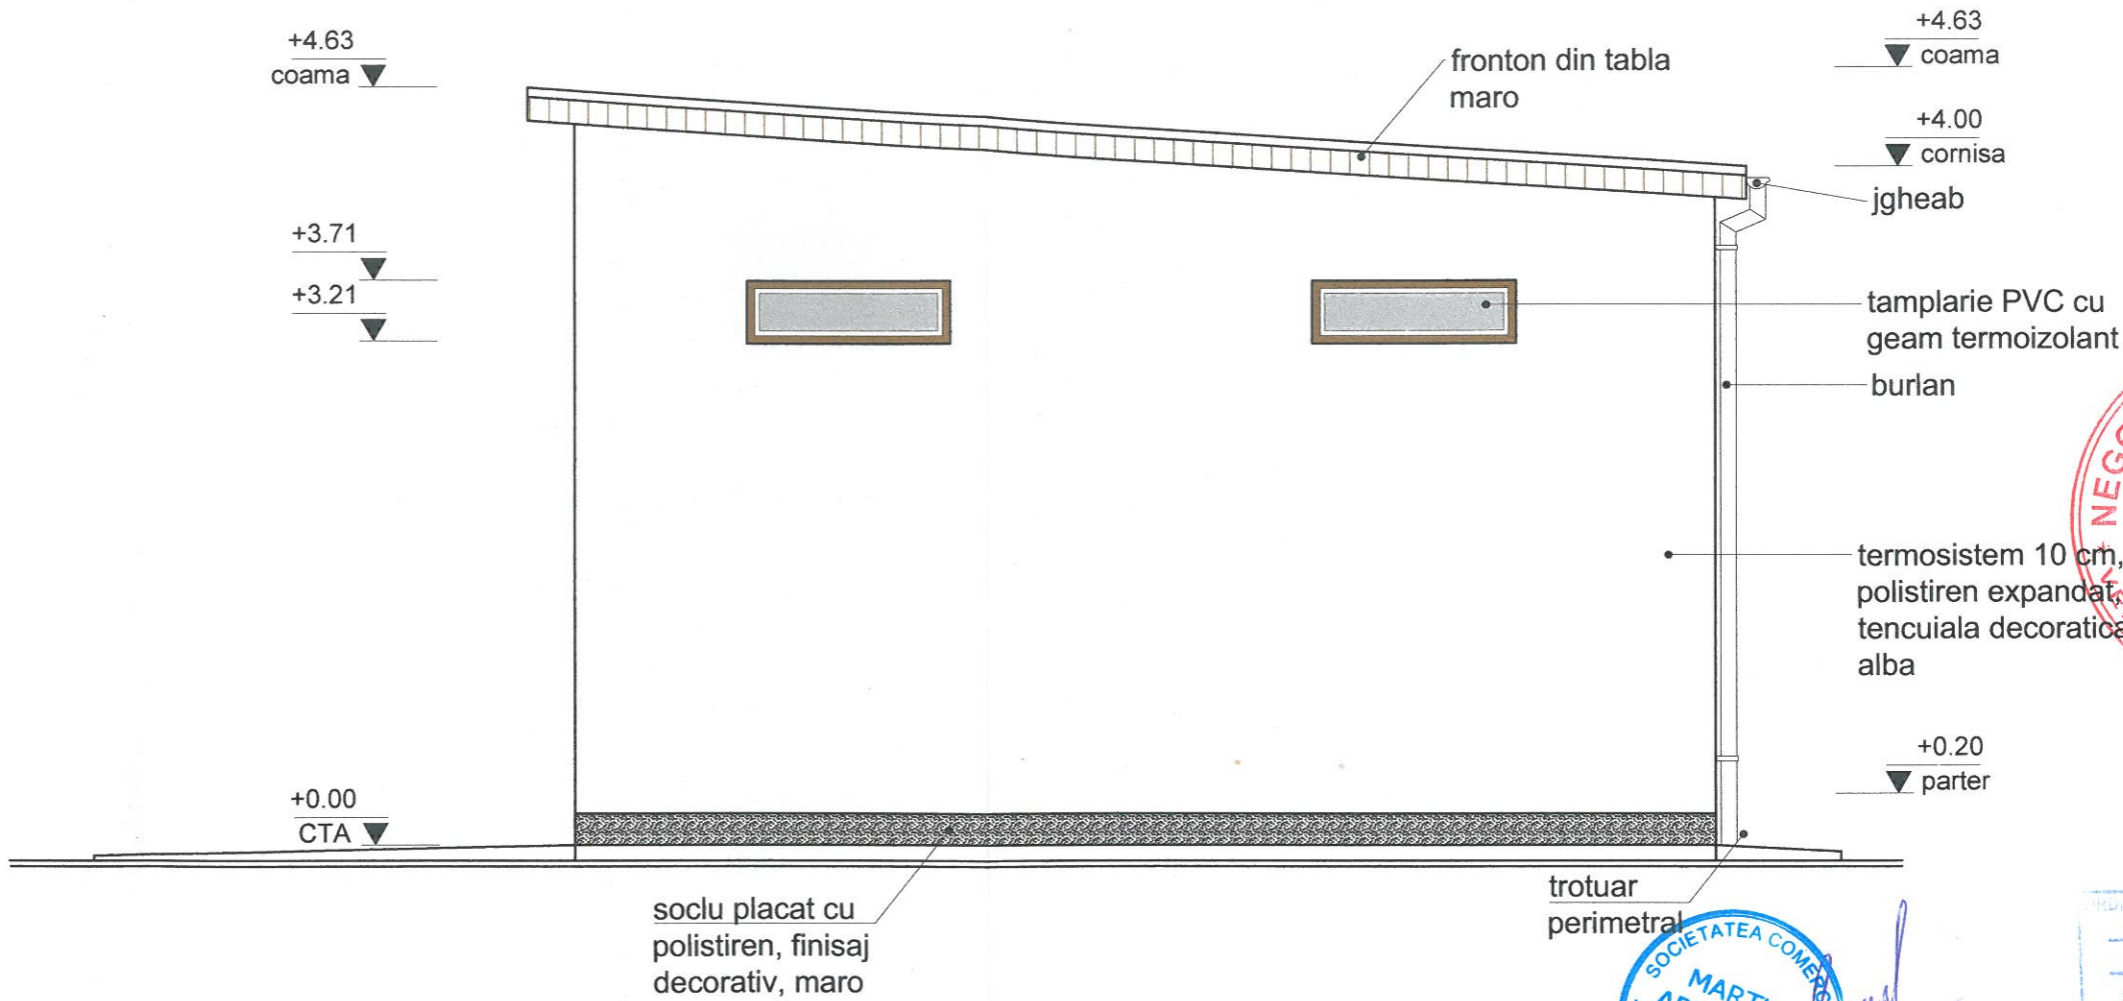

<div>- CATEGORIA DE IMPORTANTA A CLADIRII - "D" REDUSA</div> <div>- CLASA IV DE IMPORTANTA A CLADIRII</div> <div>- RISC MIC DE INCENDIU</div> <div>- GRAD DE REZISTENTA LA FOC IV</div>	Verificator/ Expert	Nume	Semnatura	Cerinta	Referat verificare/ Raport expertiza tehnica; titlu/nr./data	
<div>ACEST DESEN ESTE PROPRIETATEA FIRMEI.</div> <div>REPRODUCEREA SAU COMERCIALIZAREA LUI SE VA FACE NUMAI CU ACORDUL PROPRIETARULUI.</div> <div>NU SE VA FACE NICI O MODIFICARE FARA ACORDUL PROIECTANTULUI SI AL VERIFICATORULUI.</div> <div>PENTRU ORICE MODIFICARE IN EXECUTIE RAMAN DIRECT RASPUNZATORI CONSTRUCTORUL SI BENEFICIARUL.</div>	PROIECTANT GENERAL: MARTUR ARTDESIGN SRL Reg. Com. J29/1928/2016 CUI: 36693935 Str. Panselelor 601, Valea Doftanei, Prahova martur.artdesign@gmail.com				Beneficiar: MOTOROIU LUMINITA-GEORGIANA	Proiect nr.: P13/2025
					Adresa: Oras Breaza, Loc. Breaza de Jos, Fdt. Goarnei, nr. 4, Tarla 28, Parcela 570, NC 32140	
					Titlu proiect: CONSTRUIRE GARAJ Parter	Faza: D.T.A.C.
					Data: IUNIE 2025	Titlu plansa: FATADA EST A08
<div>data</div> <div>14.04.2025</div>	<div>revizie</div> <div>rev.1</div>	Elaborat:	Nume	Semnatura	Scara: 1:50	
		Sef proiect	arh. Elena-Ioana FLOREA		Format: A3	
		Proiectat	ing. Marius MOSOR		Data:	
		Desenat	ing. Marius MOSOR			