


FATADA B 2

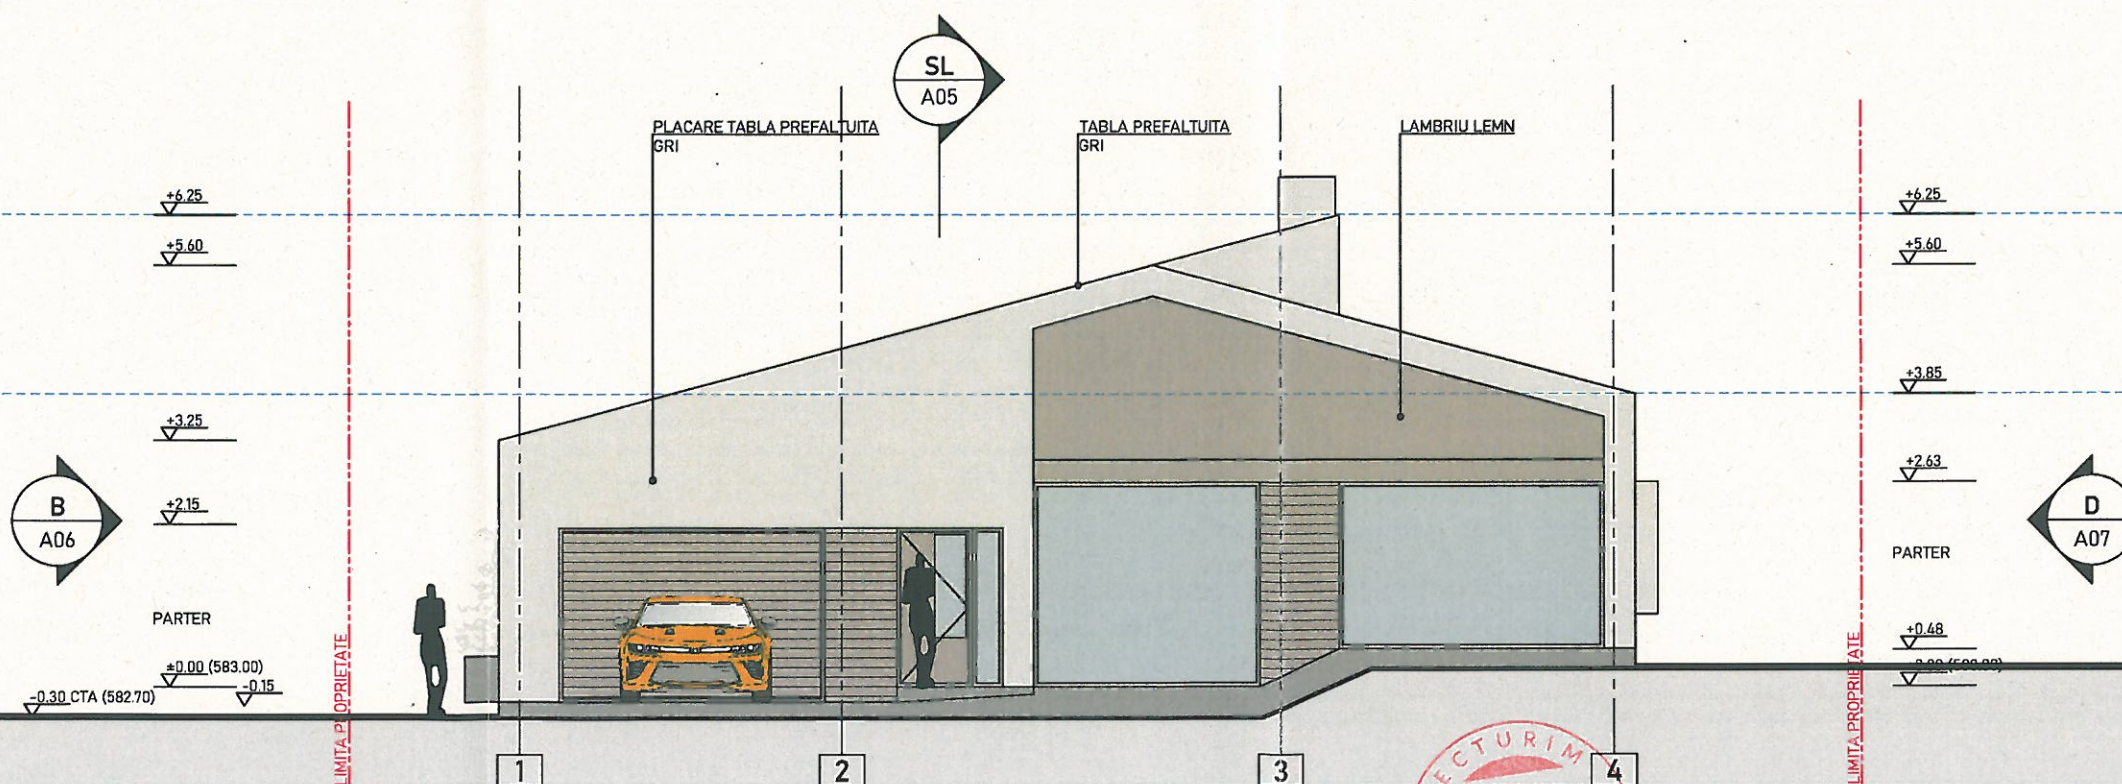

FATADA A 1

S.C. ARHITECTURIM S.R.L. str. GRIVITEI, nr. 2, ap. 2, Campina, Prahova J29/597/09.04.2020 DIN ROMANIA			BENEFICIAR POSTANE ANCUTA LUMINITA POSTANE HASSAN str. Plugarilor, nr. 17, bl. A, sc. 2, et. 1, ap. 2, mun. Bucuresti, sector 4	NR. PROIECT 05A25
NUME	SEMNATURA	SCARA	PROIECT	FAZA
arh. Sebastian Călugăru	Sebastian Călugăru	1/100	CONSTRUIRE LOCUINȚĂ, ANEXĂ, REFACERE ÎMPREJMUIRE, AMENAJARE ALEI AUTO ȘI PIETONALE	DTAC
ȘEF PROIECT	arh. Ciprian Călugăru	DATA	DENUMIRE PLANȘĂ	NR. PLANȘĂ
INTOCMIT	arh. Ciprian Călugăru	MARTIE / 2025	FATADA A,B	A-06
DESENAT	arh. Ciprian Călugăru			