


FATADA D 2

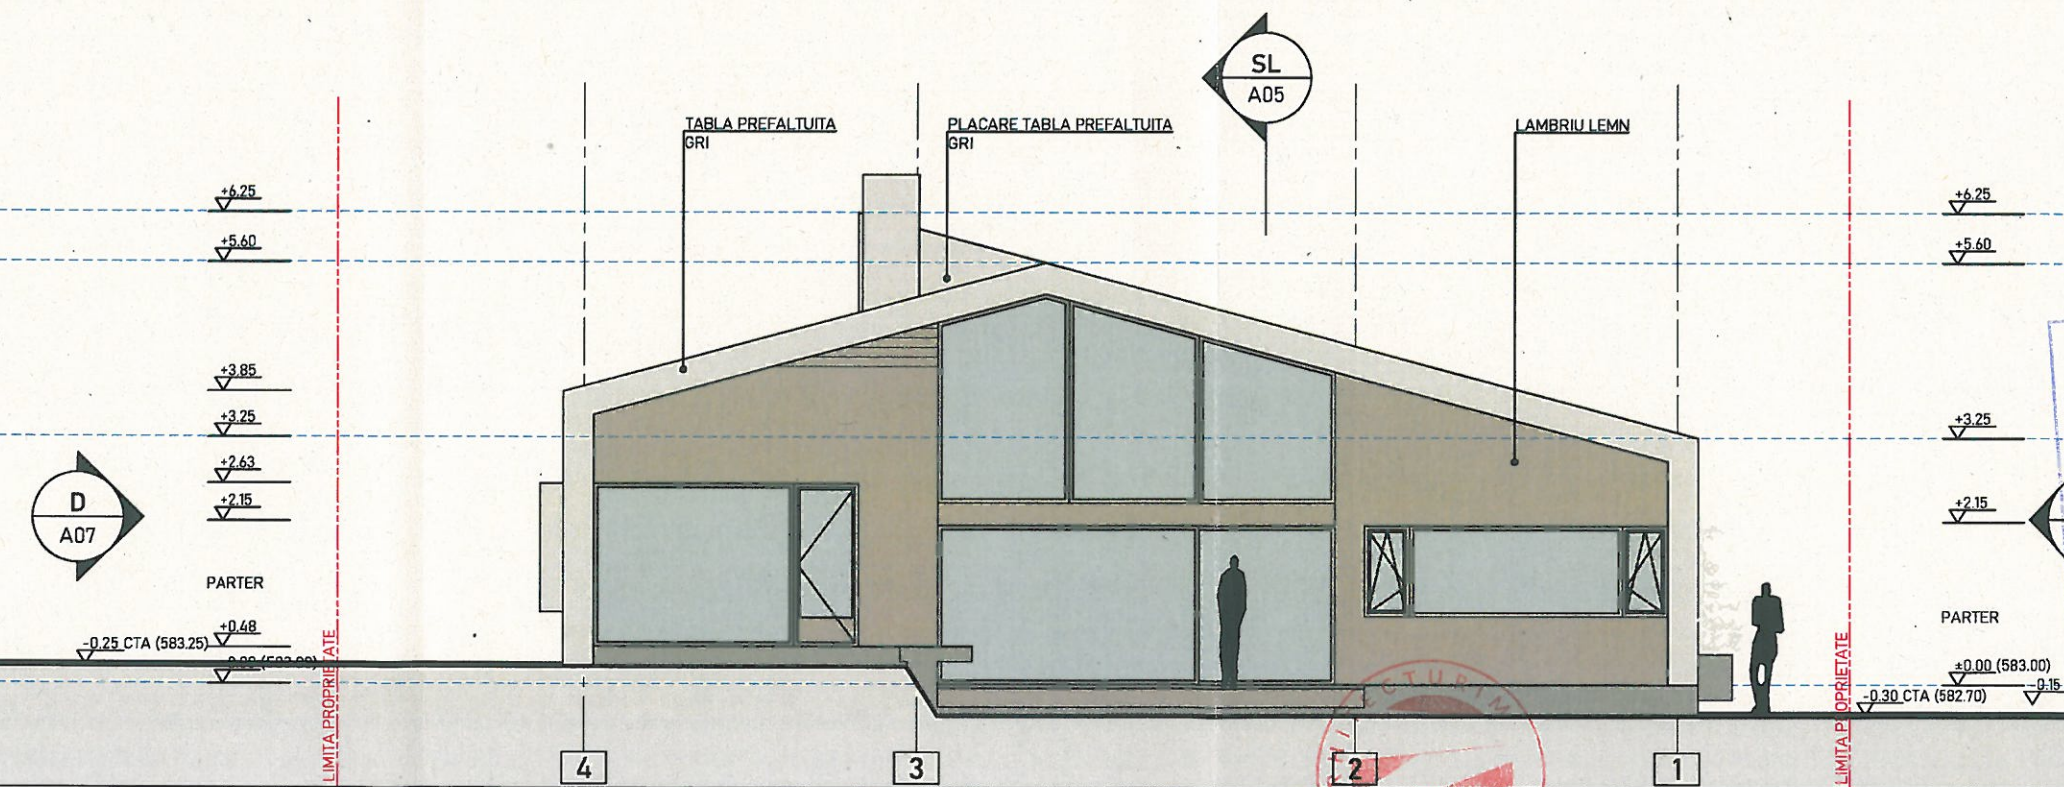

FATADA C 1

S.C. ARHITECTURIM S.R.L. str. GRIVIȚEI, nr. 2F, ap. 2, Câmpina, Prahova J29/597/09.04.2020 CUI 42447277				BENEFICIAR POSTANE ANCUTA LUMINITA POSTANE HASSAN str. Plugariilor, nr. 17, bl. A, sc. 2, et. 1, ap. 2, mun. București, sector 4	NR. PROIECT 05A25
NUME arh. Sebastian Călugăru				PROIECT CONSTRUIRE LOCUINȚĂ, ANEXĂ, REFACERE ÎMPREJMUIRE, AMENAJARE ALEI AUTO ȘI PIETONALE str. PLĂIULUI, nr. 31A, loc. Breaza De Sus, jud. Prahova	FAZA DTAC
SEMNAȚURA arh. Ciprian Călugăru				DENUMIRE PLANȘĂ FATADA C,D	NR. PLANȘĂ A-07
DESENAT arh. Ciprian Călugăru					
SCARA 1 / 100 A3 (420x297)					
DATA MARTIE / 2025					