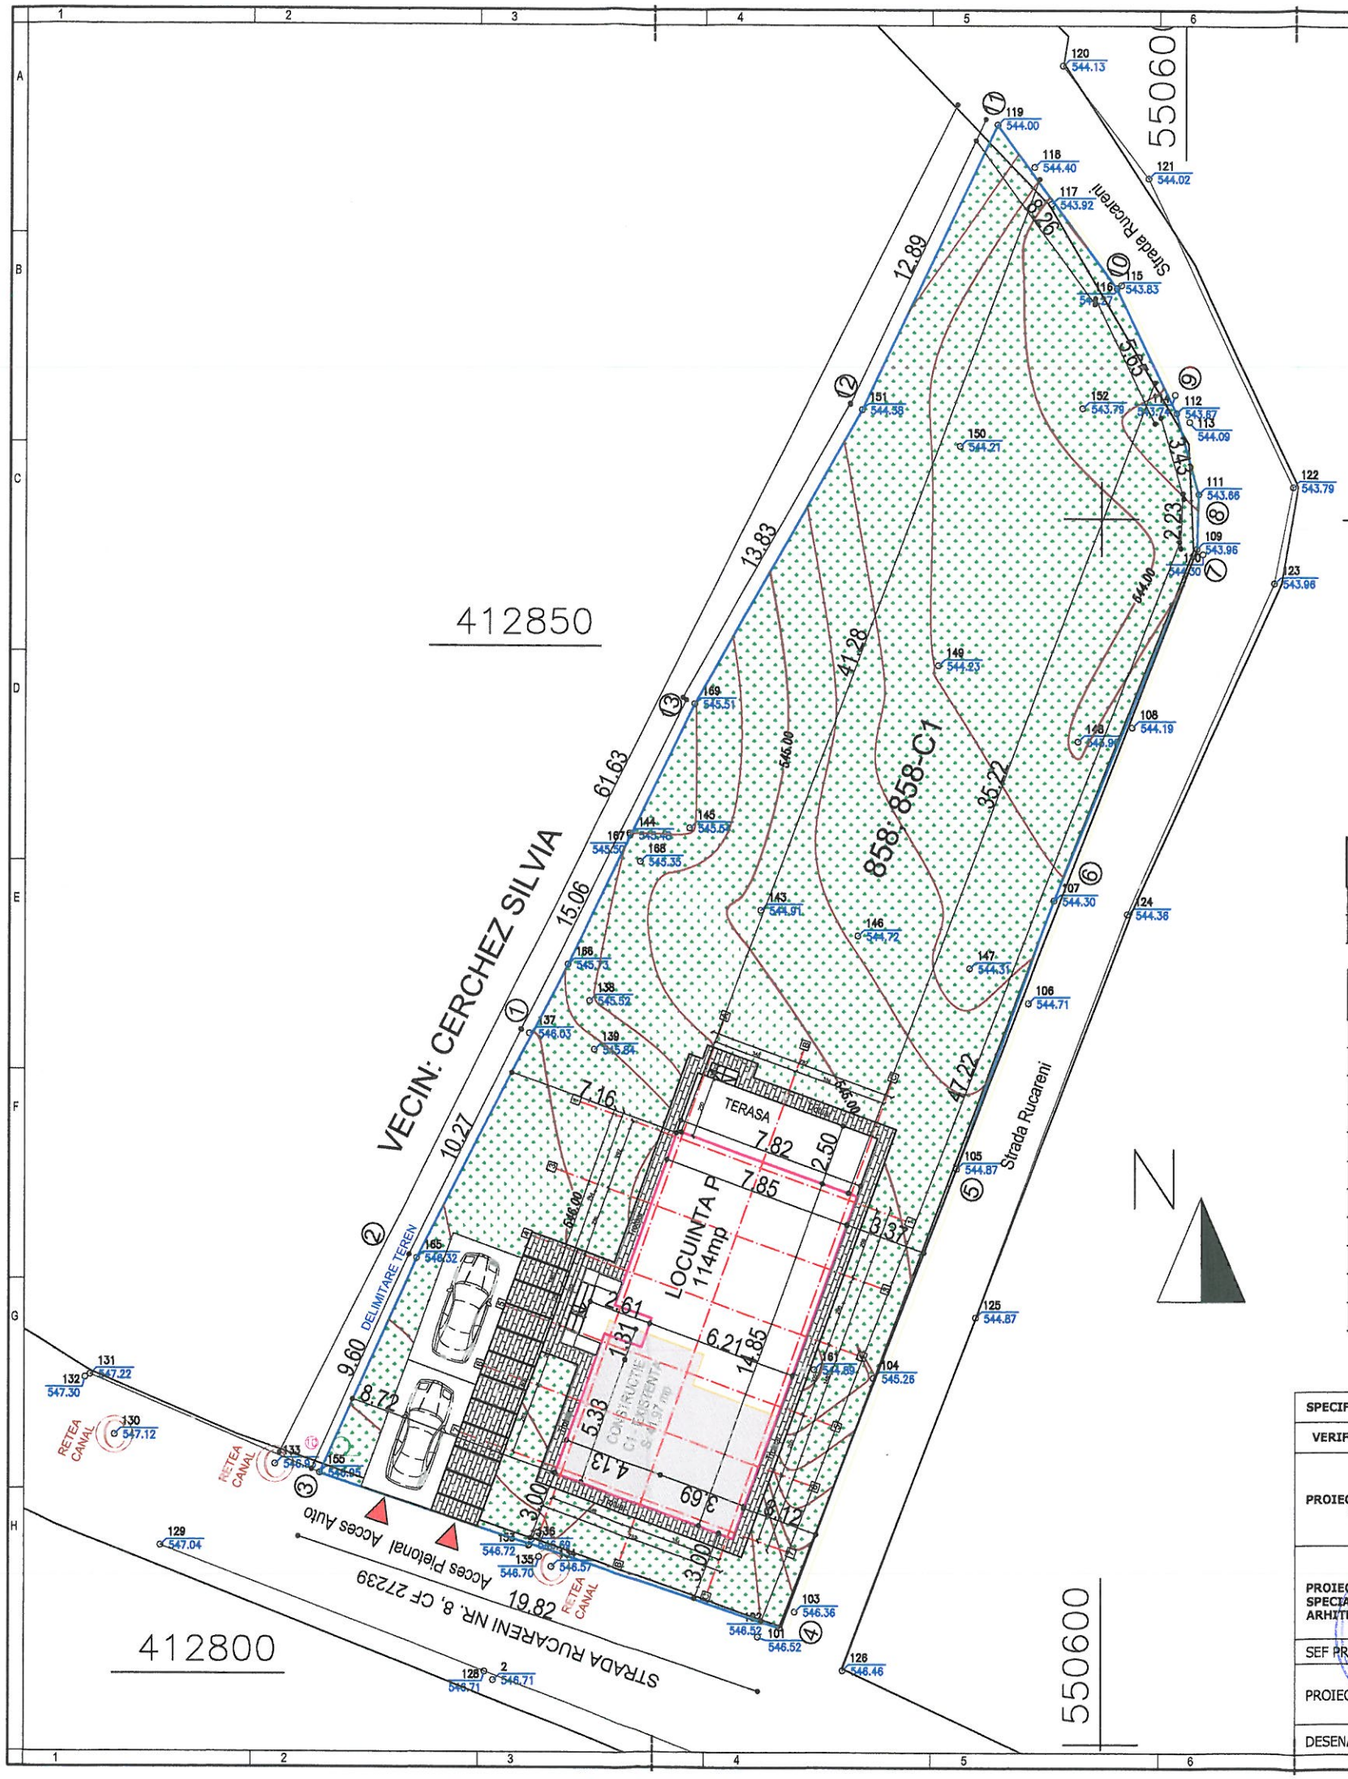

Punct început	Punct sfârşit	Lungime segment (m)
1	2	13.487
2	3	9.6

Punct început	Punct sfârşit	Lungime segment (m)
3	4	19.824
4	5	20.061
5	6	11.639
6	7	15.52
7	8	2.231
8	9	3.428
9	10	5.653
10	11	8.256
11	12	12.894
12	13	13.835
13	1	11.849

JUDEŢUL PRAHOVA
PRIMĂRIA ORAŞULUI BREAZA
VIZAT SPRE NESCHIMBARE
Anexa Autorizaţia de construire
Nr. 93 / 2.07.2025
Arhitect Şef

DOBRESCU F. LAURA ANDREEA
ROMÂNIA
NR. 09477
ARHITECT VERIFICATOR PROIECTE

DOBRESCU F. LAURA ANDREEA
ROMÂNIA
NR. 09210
B1 D
ARHITECT VERIFICATOR PROIECTE

INDICI URBANISTICI:

Suprafata Teren = 958,45 mp
Suprafata Construita = 114,06 mp
Suprafata Desfasurata = 114,06 mp
Suprafata utila = 88,52 mp
Spatiu verde = 694,67 mp
Trotuar = 90,43 mp

P.O.T. = 11,90 % **C.U.T. = 0,11**

SPECIFICATIE	NUME	SEMNATURA		REFERAT / EXPERTIZA NR./ DATA
VERIFICATOR			CERINTA A1	CLASA DE IMPORTANTA A CONSTRUCTIEI - III CATEGORIA DE IMPORTANTA A CONSTRUCTIEI -D GRADUL DE REZISTENTA LA FOC - III
PROIECTANT GENERAL	S.C. DR DESIGN INCORPORATE S.R.L CUI 47434014 ; J40/447/2023 Tel:0785703437 drdesign.studio@outlook.com			Beneficiar: DRAGOMIR CORINA — Pr. nr. 10/2025
PROIECTANT DE SPECIALITATE ARHITECUTRA	S.C. ARHISTYLE CONCEPT CONSTRUCT SRL CUI 43686140 J40/2021/2021			Titlul proiectului: CONTINUARE DE LUCRARI SI MODIFICARE DE SOLUTIE PENTRU LUCRARILE INCEPUTE CU AUTORIZATIA DE COSNTRUIRE NR. 116/26.11.2024 – LOCUINTA PARTER, IMPREJMUIRE TEREN. — Faza: D.T.A.C.
SEF PROIECT	c. Arh. GEORGE STERPU		Scara: 1:200	Adresa: Jud. PRAHOVA, oras BREAZA, cod postal 105400, str. Rucareni nr.8, CF 27239, nr. cadastral 27239-C1 — Pl. nr. A.01
PROIECTAT	c. Arh. GEORGE STERPU			
	Arh. DEACONU RAZVAN		Data: 2025	Titlul plansei: PLAN DE SITUATIE PE RIDICARE TOPOGRAFICA
DESENAT	Arh. DEACONU RAZVAN			