

SUPORT TOPOGRAFIC

Scara 1:500

JUDETUL: PRAHOVA
UNITATEA ADMINISTRATIV-TERRITORIALA: BREAZA

Intravilan

Oras Breaza, cartier "Breaza de Sus", str. Bucegi, nr. 14,
Tarla 28, Parcela 324, jud. Prahova.

PROPRIETARI: POPESCU ADRIAN si POPESCU DOINA-GABRIELA.

ACT DE PROPRIETATE: Contract de Vanzare - Cumparare nr. 11 din 22.01.2022.

SUPRAFATA MASURATA 1113 m.p.

SUPRAFATA DIN ACTE 1129 m.p.


NR. CADASTRAL 30854

NR. CARTE FUNCIONARA 30854

Prezentul document receptionat
este valabil însoțit de procesul
verbal de recepție nr. 5473
data 07.08.2024

Banciu Ciprian-Vasile
Semnat digital de Banciu Ciprian-Vasile
Data: 2024.08.07 15:17:54 +03'00'

Vizat O.C.P.I. - Prahova
Conf. L.50/1991 republicata

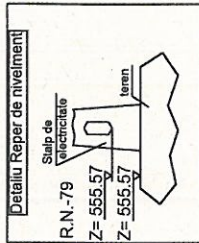

JUDETUL PRAHOVA
PRIMĂRIA ORASULUI BREAZA
VIZAT SPRE NESCHIMBARE

Legenda:
555.48 - cota masurata
- gard de plasa
- gard de lemn
1, 2, 3, 4, 5, 6, 7 - puncte de contur
6 - stila energie electrica

OBIECT: SUPORT TOPOGRAFIC

Ing. VISCOPOLEANU MIHAI

CERTIFICAT DE AUTORIZARE
Seria PH Nr. 175.

IN SCOPUL: CONSTRUIRE LOCUINTA P+E, ANEXA,
REFACERE IMPREJUMIRE, AMENAJARE ALEI AUTO SI PIETONALE

S.C. ARHITECTURIM S.R.L.
str. GRIVITEI, nr. 2F, ap. 2, Campina, Prahova
J29/597/09.04.2020
5014447277

SEMNATURA
Ing. Viscooleanu Mihai

SCARA
1:500

NUME
arh. Sebastian Călugăru

ARHITECTURIM
arh. Ciprian Călugăru

ȘEF PROIECT
arh. Sebastian Călugăru

INTOCMIT
arh. Ciprian Călugăru

DESEINAT
arh. Ciprian Călugăru

NOIEM. / 2024

PLAN DE SITUAȚIE

NR. PROIECT
14A24

FAZA
DTAC


NR. PLANȘĂ
S-02

Nr. Pct.	Coordonate pct. de contur		Lungimi laturi D(i,i+1)
	N [m]	E [m]	
1	410112.760	551779.740	12.510
2	410117.527	551791.306	10.584
3	410108.491	551796.818	18.558
4	410092.894	551806.874	11.908
5	410082.934	551813.401	28.499
6	410059.019	551828.902	19.248
7	410048.130	551813.030	72.700

S(1F)=1113mp P=174.007m

SISTEM DE PROIECTIE STEREO 70

SISTEM DE COTE MAREA NEAGRA 1975

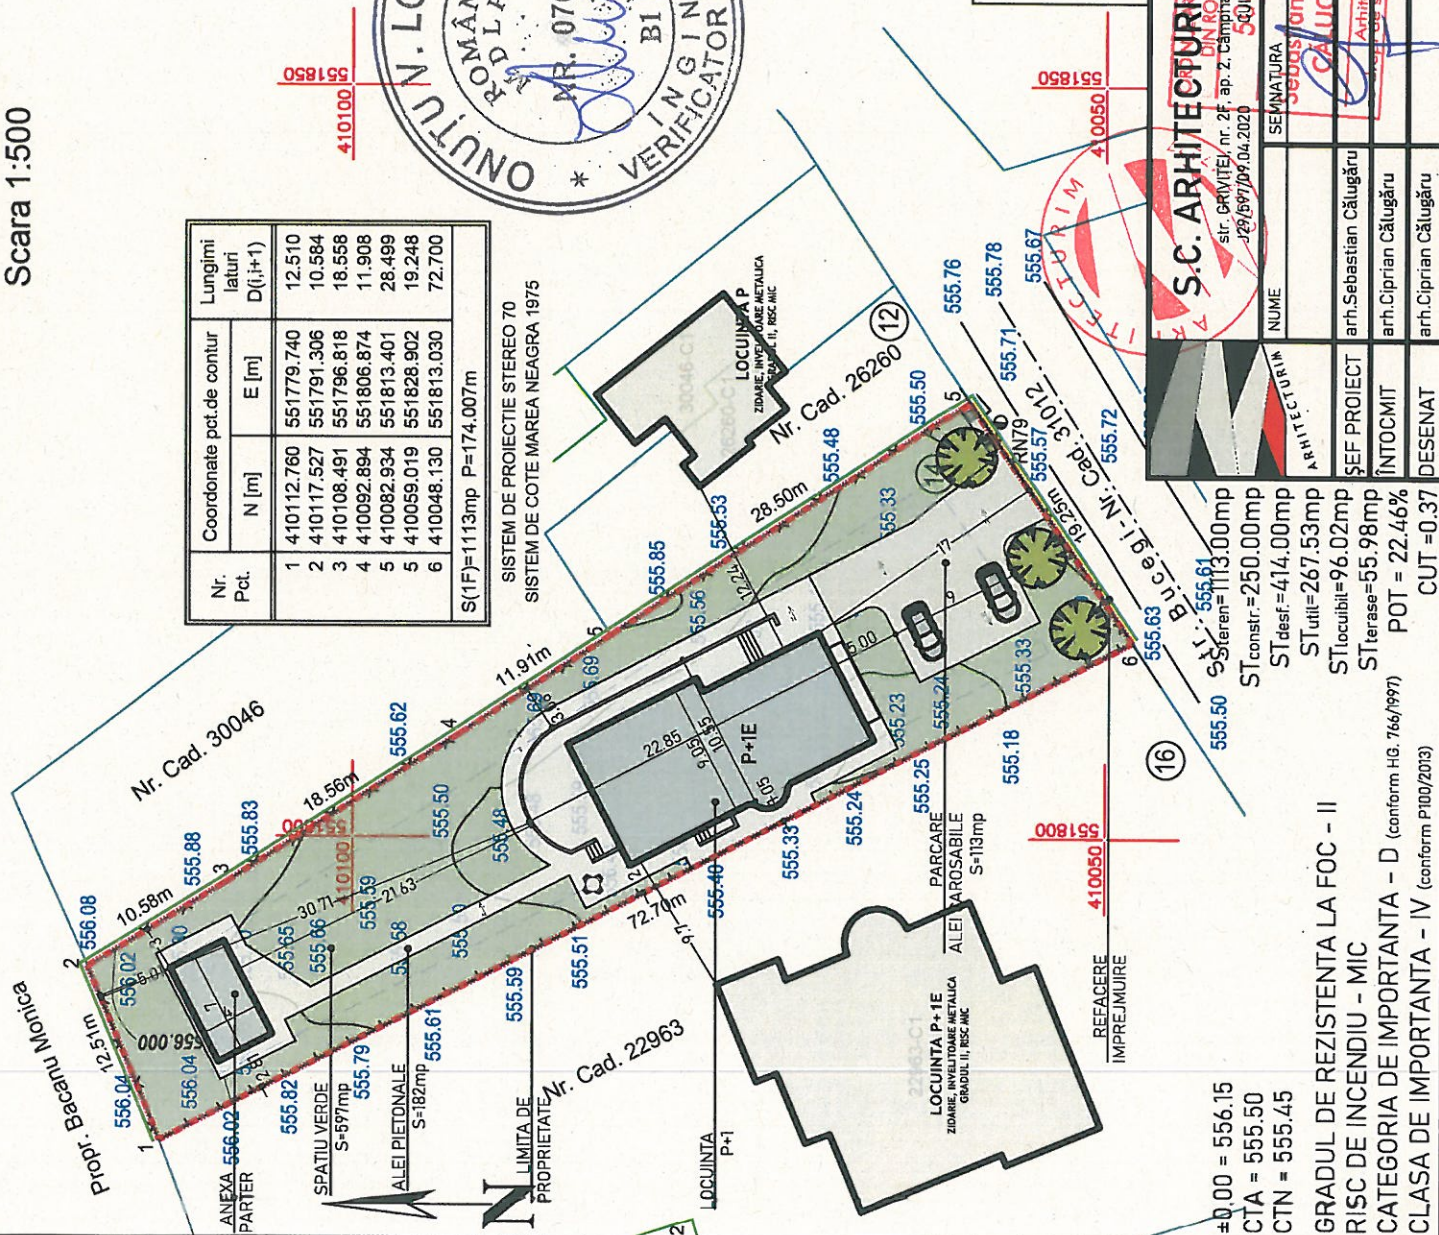

±0.00 = 556.15

CTA = 555.50

CTN = 555.45

GRADUL DE REZISTENTA LA FOC - II

RISC DE INCENDIU - MIC

CATEGORIA DE IMPORTANTA - D (conform HG. 766/1997)

CLASA DE IMPORTANTA - IV (conform P100/2013)

CUT = 0.37