


PLAN - SC.1/50
IMPREJMUIRE ALINIAMENT LATURA SUD

STRADA ORIZONTULUI



ELEVATIE - SC.1/50
IMPREJMUIRE ALINIAMENT LATURA SUD

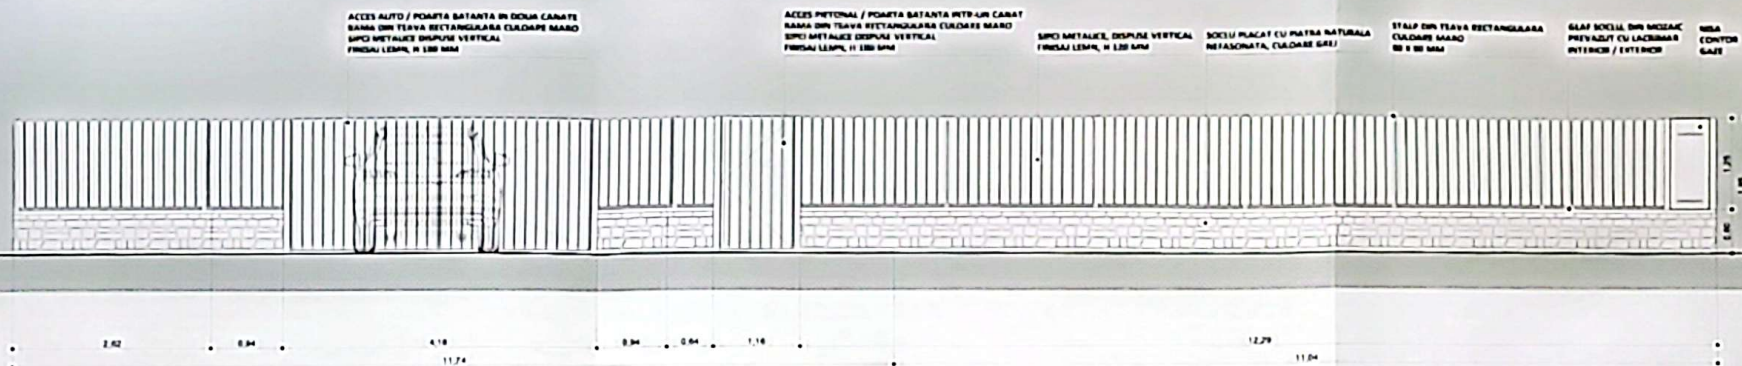

SOCLU PLACAT CU PATRA NATURALA
METASCRINATA, CULOARE GRI

GLAF SOCLU DIN NICIAC
PREVADUT CU LACIEMAR
INTERIOR / EXTERIOR

STALP DIN TEAVA RECTANGULARA
CULOARE MARO
80 x 80 MM

SPOCI METALICE, DISPUSE VERTICAL
FINISAJ LEMN, H 120 MM

SECTIUNE - SC.1/50
IMPREJMUIRE ALINIAMENT LATURA SUD

PROIECT DE PROIECTARE

PROIECTAT DE: *[Signature]*

PROIECTAT DE: *[Signature]*

PROIECTAT DE: *[Signature]*

STATUS

EXTERIOR

Digitally signed by Stefan
Cristescu
Date: 2023.07.11 21:08:02
+0200
Autentizat electronic
2023.07.11 20:14

SPECIFICATIE		NUME	SEMNATURA	Scara	Titlu proiect	Varianza	Proiect nr.
S.F. PROIECT		IN. STEFAN CRISTESCU	<i>[Signature]</i>	1:500	Amplasament	34	2023
PROIECTAT		IN. STEFAN CRISTESCU	<i>[Signature]</i>	Data	STRADA ORIZONTULUI (N.L. ORA) BALEA N.L. CADASTRAL 1:1000, N.L. PROIECT	34	2023
DESINAT		IN. STEFAN CRISTESCU	<i>[Signature]</i>	Data	Titlu planșă	34	2023

