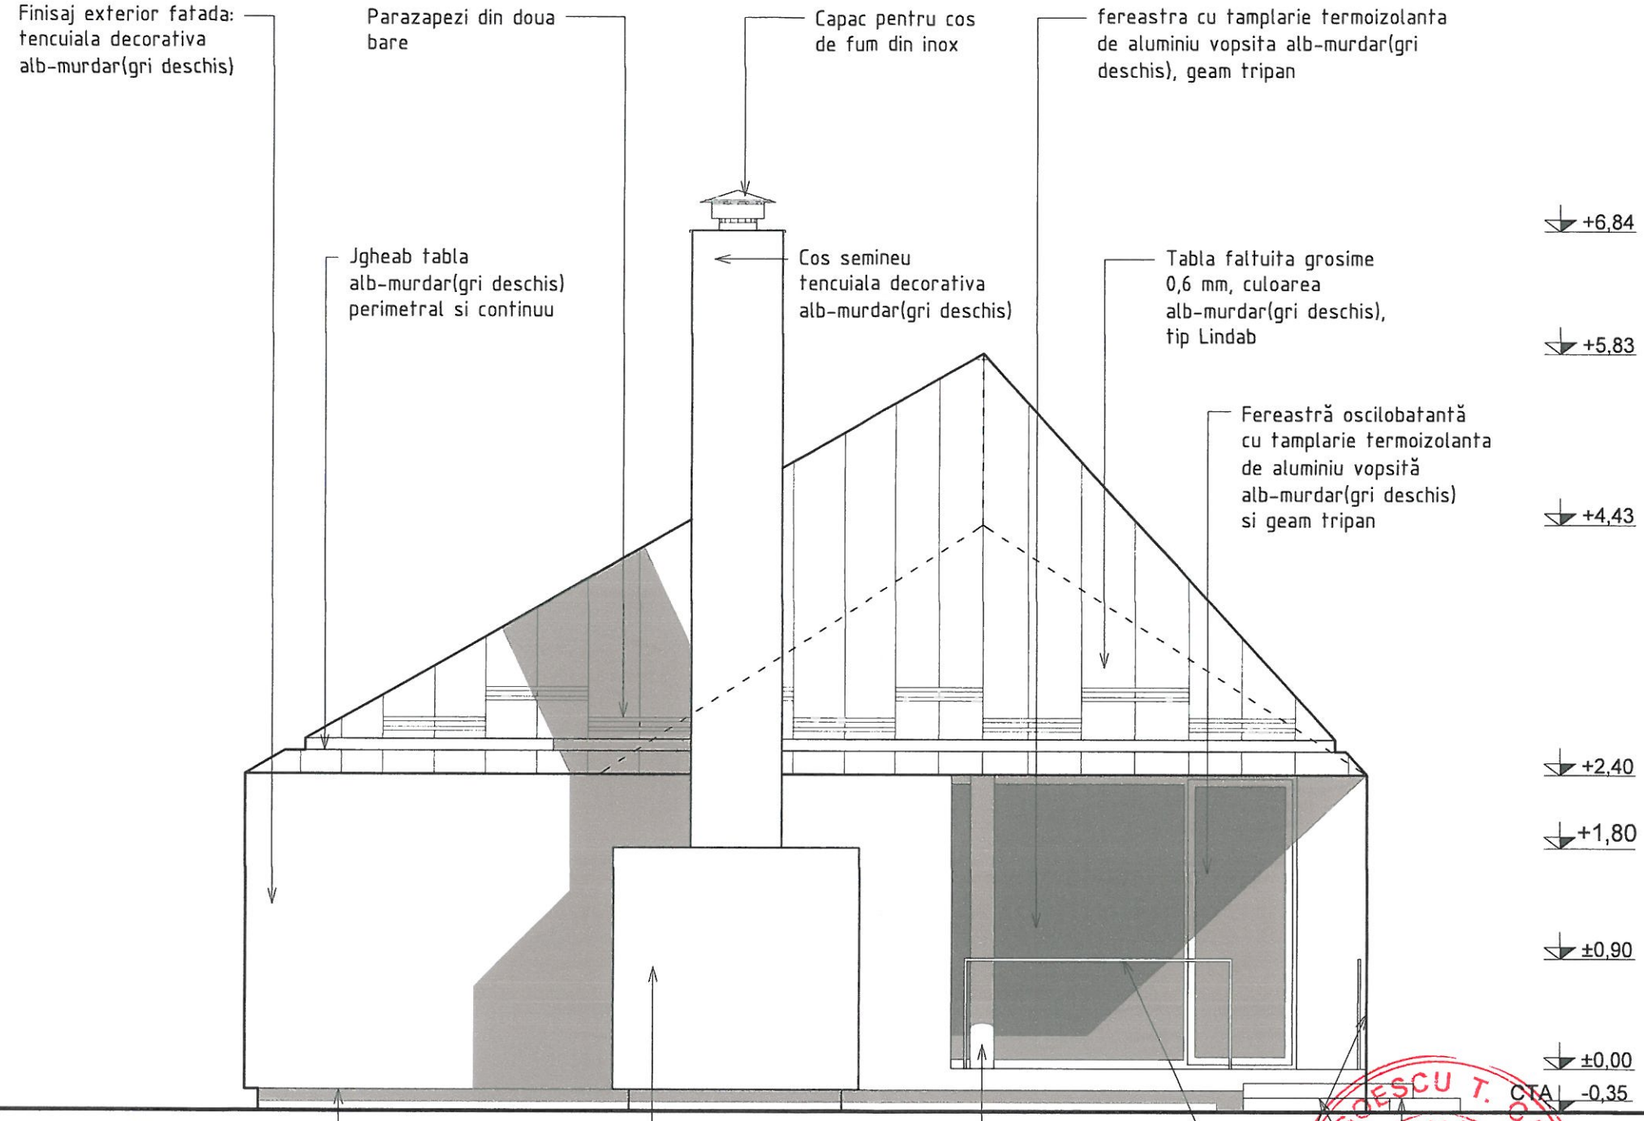

ARTLINE SRL BUCUREȘTI

ORDINUL ARHITECȚILOR DIN ROMÂNIA
1857
Gabriel Radu TEACĂ
Arhitect cu drept de semnătură

NEGOESCU T. GABRIEL * ROMÂNIA MTCT NR. 07107 BI, CI, D, E * ARHITECT VERIFICATOR PROIECTE

JUDEȚUL BRĂILA
PRIMĂRIA ORAȘULUI ÎNCEARA
VIZAT SPRE NESCHIMBARE
Anexa la Autorizația de construire
Nr. 52 / 13.06.2025
Arhitect Șef

VERIFICATOR				
VERIFICATOR / EXPERT	NUME	SEMNATURA	CERINTA	REFERAT / EXPERTIZA nr./ data

ARTLINE
RC J40/6163/1994; CUI R6422152
Tel. 021/212.40.33
E-mail:office@raduteaca.ro

BENEFICIAR: Bran Mihaela, Bran Dorel

Număr proiect: 16/2025

Specificație	Nume	Semnătura	Scara: 1/50
Proiectat	Arh. Radu Teacă		
Desenat	Arh. Buza Oleg		Data: 09.05.2025
Verificat	Arh. Radu Teacă		

TITLU PROIECT: CONSTRUIRE CASĂ PARTER, BARBEQUE, ÎMPREJMUIRE, AMENAJARE ȘI RACORDAREA LA REȚEAUA PUBLICĂ

Faza: D.T.A.C

FATADA SUD VEST

Planșa nr: A005