


JUDETUL PRAMIVA
PRIMĂRIA ORASULUI BREAZA

VIZAT SPRE NESCHIMBARE

Anexa _____ Autorizația de construire
Nr. 521/18.06.2022

Arhitect Set _____

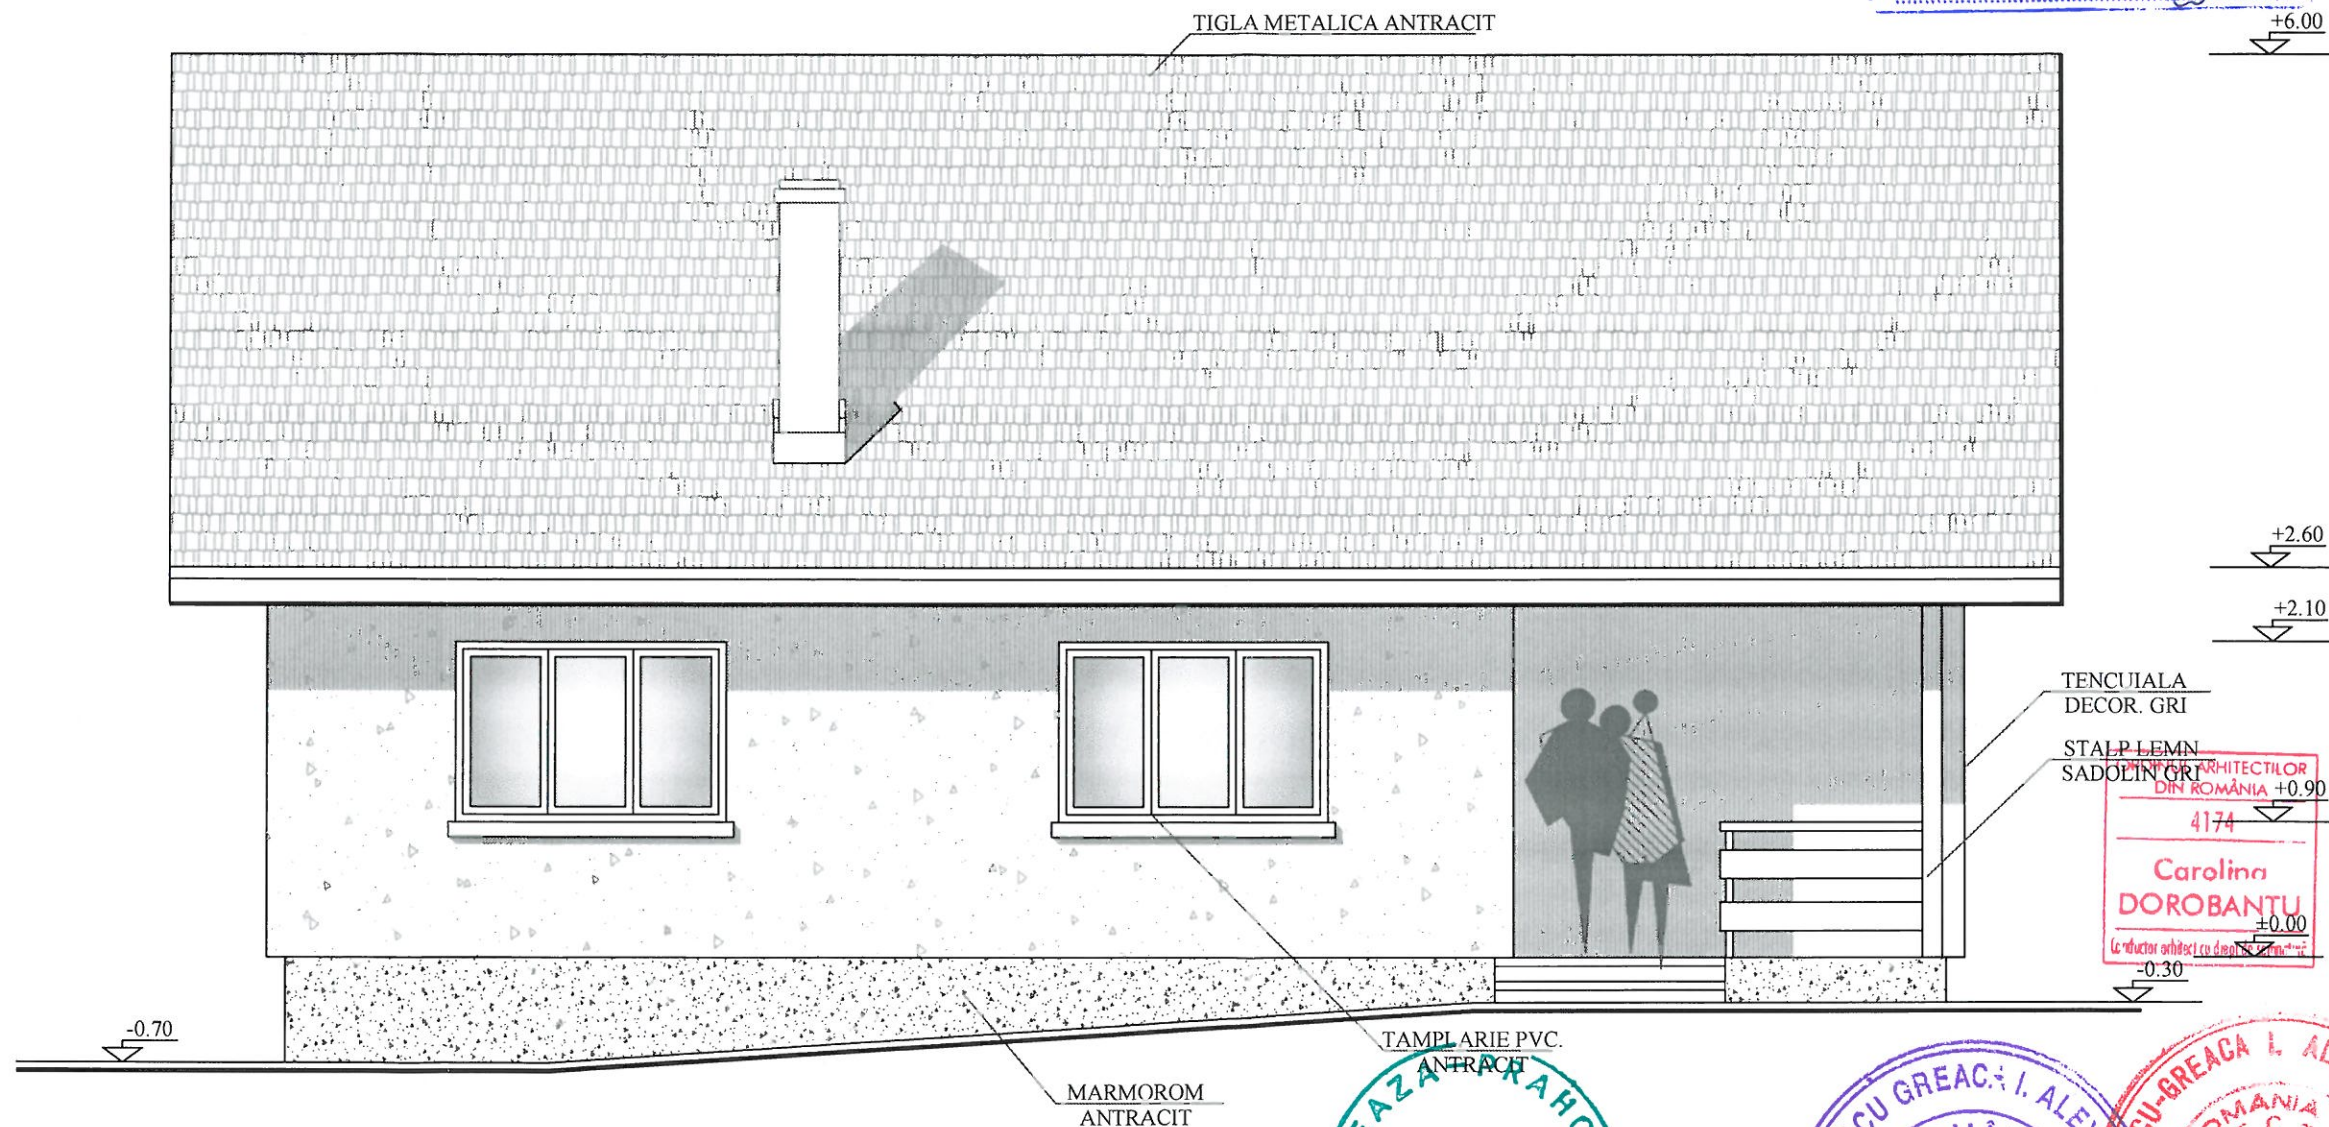

FATADA LATERALA DREAPTA
SCARA 1:50

CONSTRUCTIA SE INCADREAZA IN
CATEGORIA DE IMPORTANTA D,
CLASA DE EXIGENTA A1 SI ARE GRAD
DE REZISTENTA LA FOC IV
(RISC MIC DE INCENDIU)

VERIFICATOR EXPERT:				REFERAT EXPERTIZA
S.C. "DORO-CRIN" SRL BREAZA CF 1318917				JOITOIU NICULAE ORAS BREAZA, STR. PLAIULUI NR.29 L
SEF PROIECT :	C.ARH.CAR. DOROBANTU	SCARA 1:50	CONSTRUIRE LOCUINTA PARTER	D.T.A.C./ P.T.
PROIECTAT :	C.ARH.CAR. DOROBANTU	DATA: MAR. 2025	FATADA LATERALA DREAPTA	NR. PLANSA X-04
DESENAT:	C.ARH.CAR. DOROBANTU			