
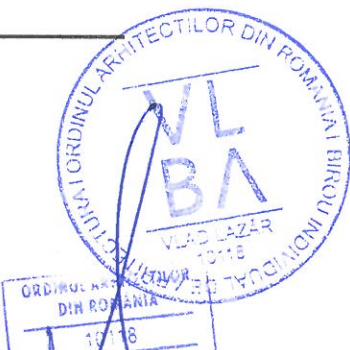
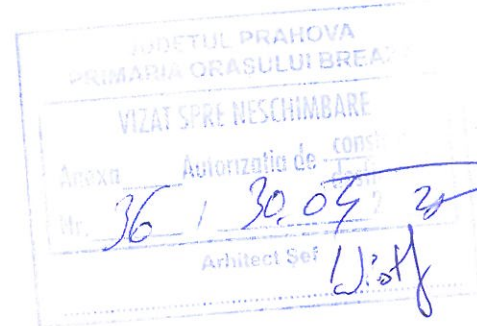


REPRODUCEREA INTEGRALĂ SAU PARȚIALĂ A
ACESTUI DOCUMENT, PRECUM ȘI TRANSMIȘTEREA
DATELOR INCLUSE ÎN ACESTEA ESTE PERMISĂ
NUMAI ÎN CONDIȚIILE STIPULATE ÎN CONTRACT.
UTILIZAREA EXTRA CONTRACTUALĂ NECESITĂ
ACORDUL SCRIS AL PROIECTANTULUI GENERAL.
ORICE MODIFICARE FĂRĂ ACORDUL SCRIS AL
PROIECTANTULUI NU ESTE PERMISĂ.

CLADIREA SE INCADREAZĂ ÎN:

CATEGORIA „D” DE IMPORTANȚĂ
(conform HGR nr. 766 / 1997)
CLASA „III” DE IMPORTANȚĂ
(conform codului de proiectare
seismică P 100 / 1 - 2013).

GRAD III REZISTENȚĂ LA FOC
RISC MIC DE INCENDIU conform
P118/1999

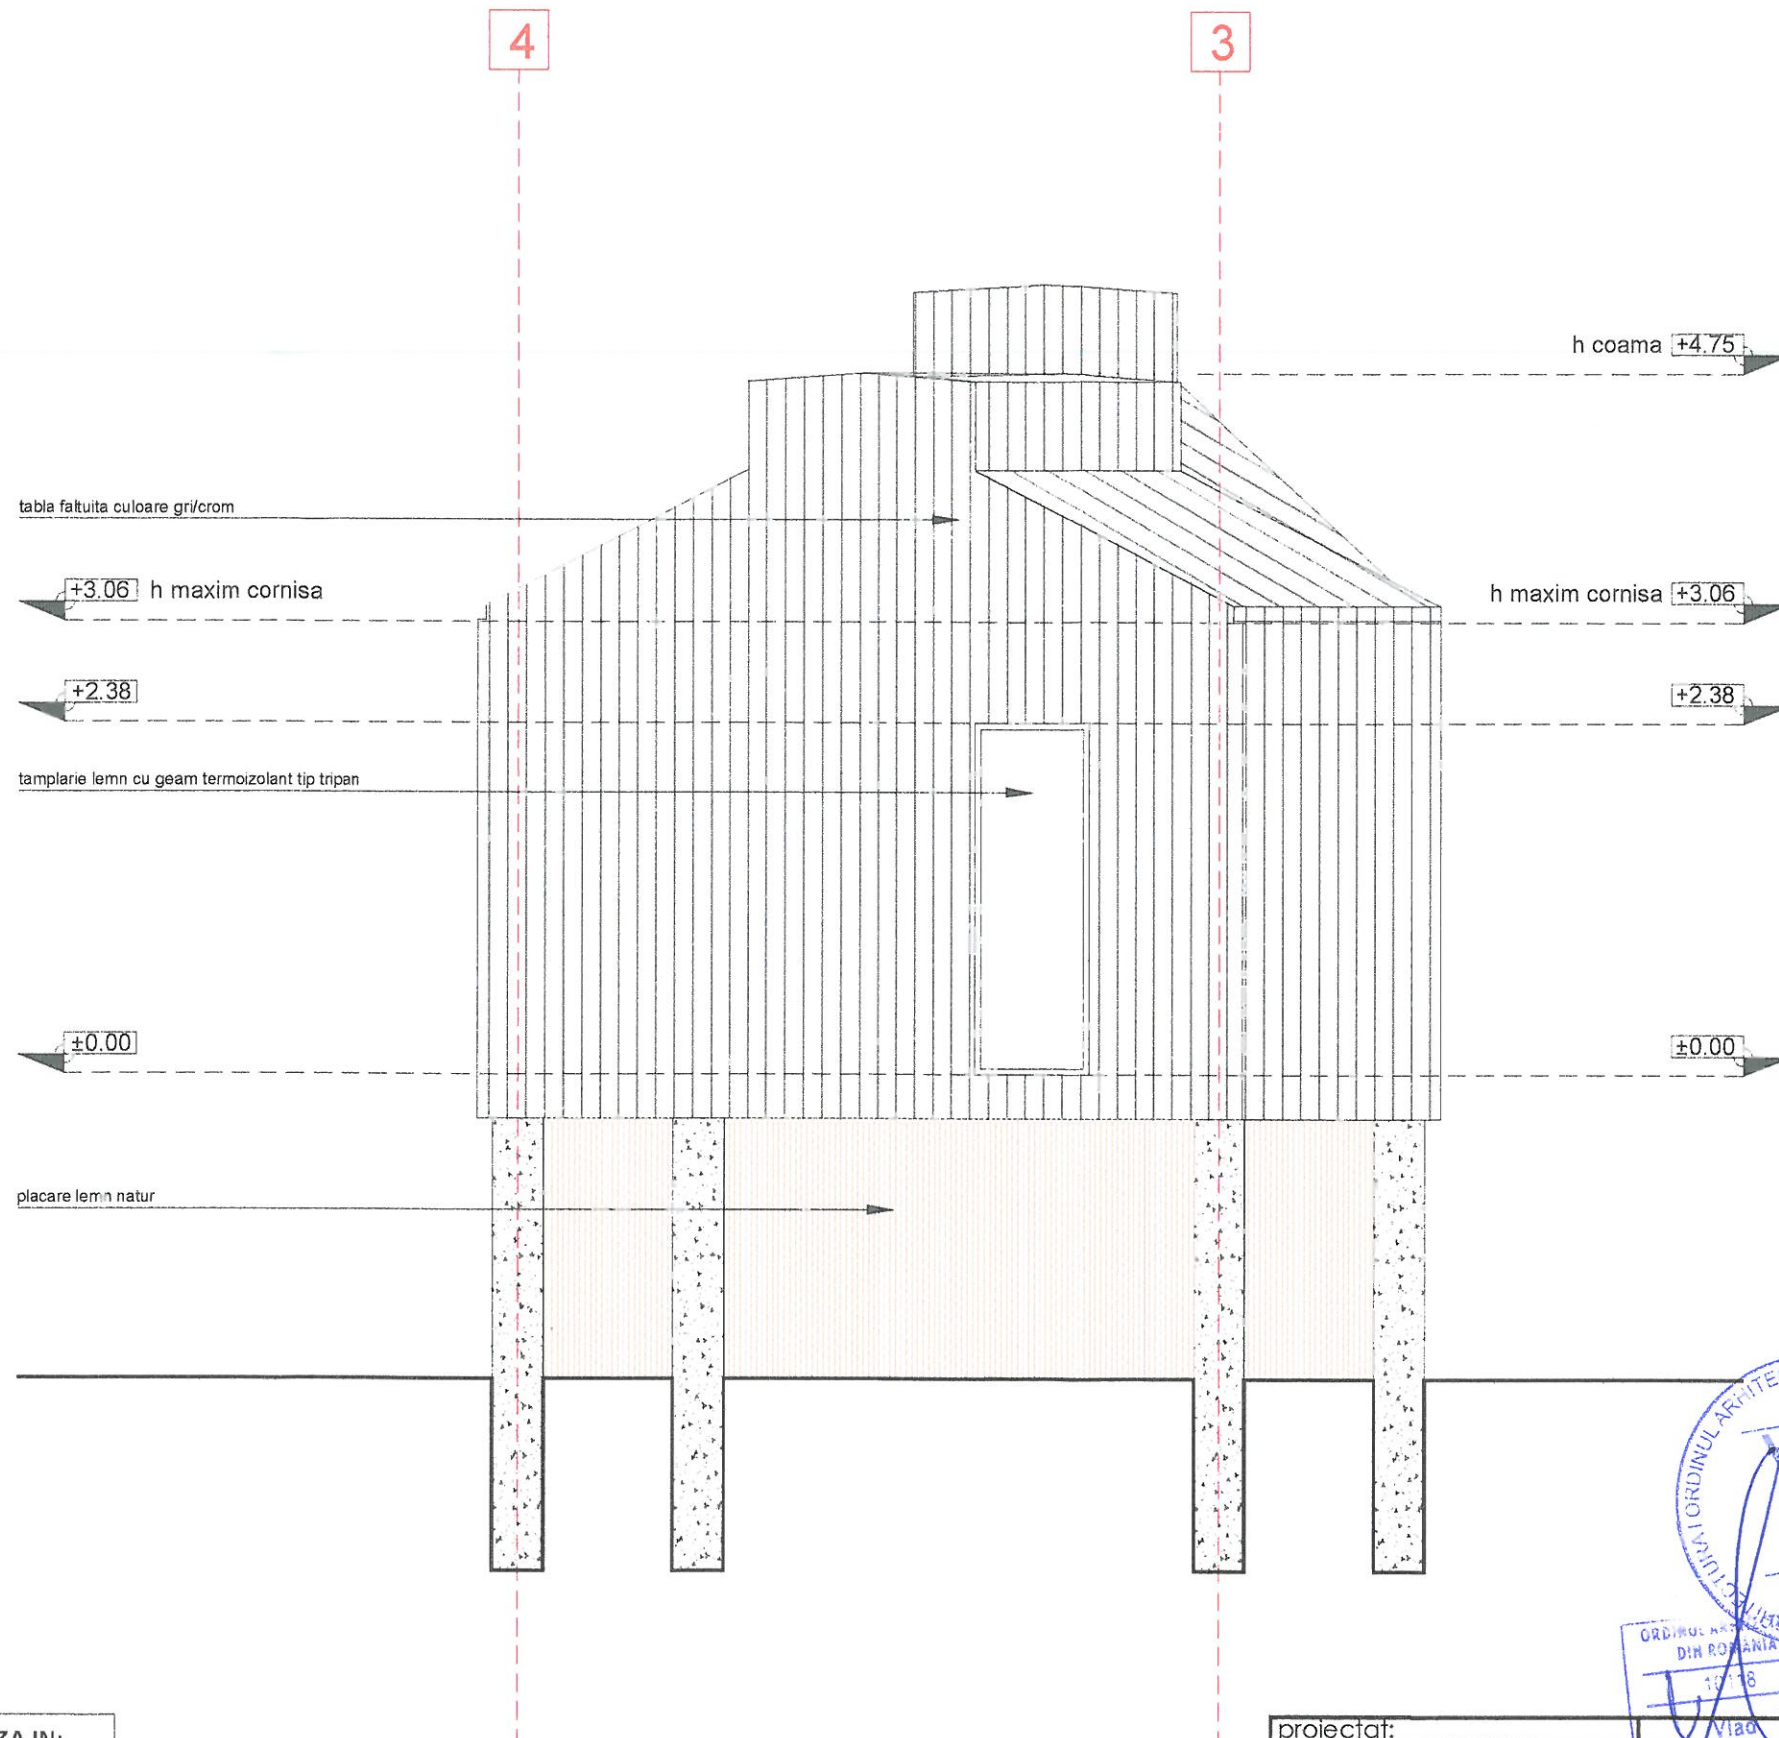

SAFESITE

proiectat:		Vlad LAZAR		obiectiv: CONTINUARE LUCRARI REALIZATE IN BAZA A.C. NR. 133/30.06.2022 ELIBERATA DE PRIMARIA ORASULUI BREAZA: CONSTRUIRE LOCUINTA Ds+P, FOLOS, ÎMPREJMUIRE TEREN, ORGANIZARE DE SANTIER SI MODIFICARE TEAMA DE PROIECT IN CONSTRUIRE LOCUINTA P+M, ORGANIZARE DE SANTIER SI ÎMPREJMUIRE TEREN	
sef proiect	arh. Vlad LAZAR			adresa: Jud. Prahova, Loc. Breaza, str. Platoul, nr. FN, nr. cad. 23347	
proiectat	arh. Vlad LAZAR			specialitatea: arhitectura	
desenat	arh. Irina SUSOI			Fatada EST	
desenat	arh. Irina SUSOI				
beneficiar		scara	1:50	data	26 mar 2025
BURCEA BOGDAN BURCEA GLICIA BIANCA		revizii	1	editia	1
proiectant general		proiect număr	VLBA82/26.03.2025		Co desen
Birou Individual de Arhitectură LAZAR C. VLAD				A3.3	faza D.T.A.C.