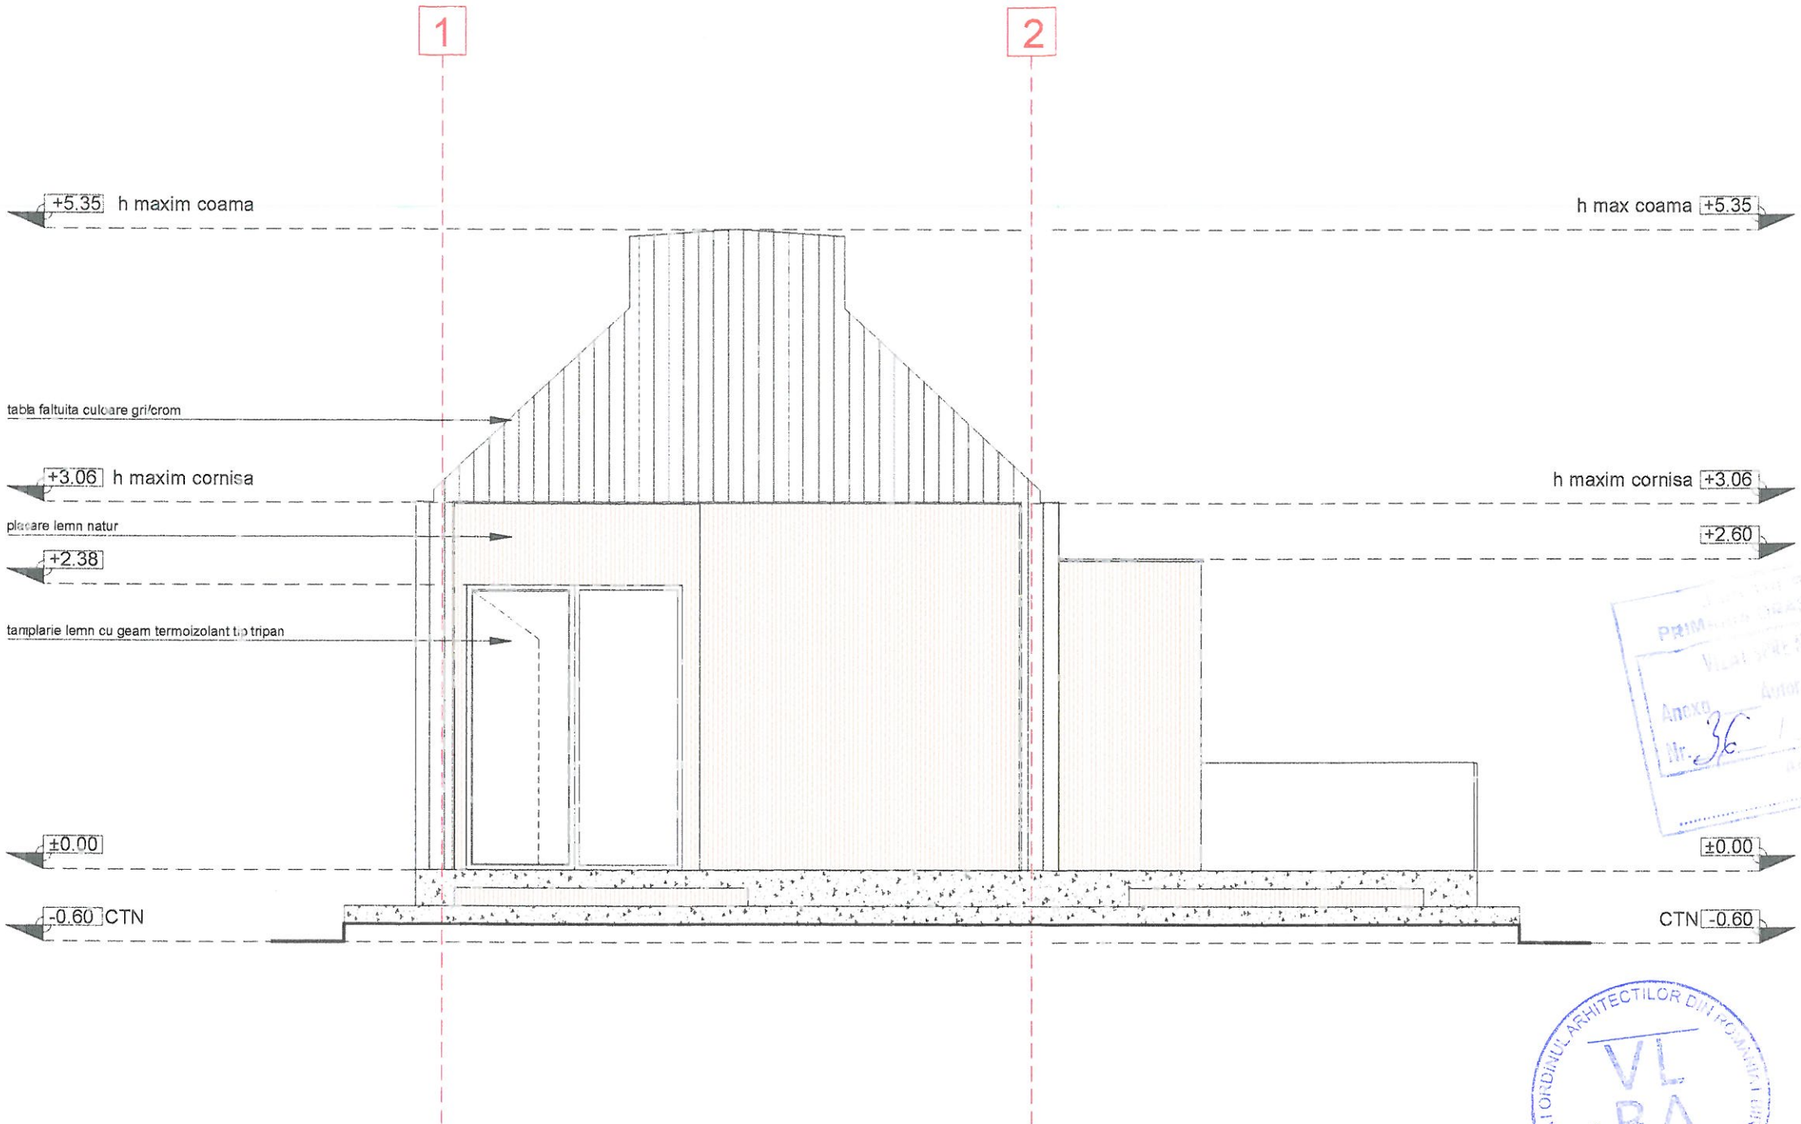

PRIMARIA ORASULUI BREAZA
VIZAT SPRE NESCHIMBARE
Anexa Autorizatie de construire
Nr. 36 / 30.04.2025
Arhitect Sef

ORDINUL ARHITECTILOR DIN ROMANIA
VLBA
VLAD LAZĂR
10118

ORDINUL ARHITECTILOR DIN ROMANIA
10118
Vlad LAZĂR
Arhitect cu drept de semnătură

ARHITECT PROIECTE
ARHITECTURA
VERIFICATOR

REPRODUCEREA INTEGRALA SAU PARTIALA A ACESTUI DOCUMENT, PRECUM SI TRANSMITEREA DATELOR INCLUSE IN ACESTEA ESTE PERMISA NUMAI IN CONDITIILE STIPULATE IN CONTRACT. UTILIZAREA EXTRACONTRACTUALA NECESITA ACORDUL SCRIS AL PROIECTANTULUI GENERAL

ORICE MODIFICARE FARA ACORDUL SCRIS AL PROIECTANTULUI NU ESTE PERMISA.

CLADIREA SE INCADREAZA IN:

CATEGORIA „D" DE IMPORTANTA (conform HGR nr. 766 / 1997)
CLASA „III" DE IMPORTANTA (conform codului de proiectare seismica P 100 / 1 - 2013).

GRAD III REZISTENTA LA FOC
RISC MIC DE INCENDIU conform P118/1999

SAFESITE

proiectat:			obiectiv: CONTINUARE LUCRARI REALIZATE IN BAZA A.C. NR. 133/30.06.2022, ELIBERATA DE PRIMARIA ORASULUI BREAZA: CONSTRUIRE LOCUINTA D3+P, FOISOR, IMPREJMUIRE TEREN, ORGANIZARE DE SANTIER SI MODIFICARE TEMA DE PROIECT IN CONSTRUIRE LOCUINTA P+M, ORGANIZARE DE SANTIER SI IMPREJMUIRE TEREN
sef proiect	arh. Vlad LAZĂR		
proiectat	arh. Vlad LAZĂR		
desenat	arh. Irina SUSOI		adresa: Jud. Prahova, Loc. Breaza, str. Plaiului, nr. FN, nr. cad. 23347
desenat	arh. Irina SUSOI		
beneficiar **BURCEA BOGDAN** **BURCEA GLICIA BIANCA**	scara 1:50	data 26 mar 2025	specialitatea: arhitectura
	revizia 1	editia 1	Fatada VEST
proiectant general ***Birou Individual de Arhitectură*** **LAZĂR C. VLAD**	proiect număr VLBA82/ 26.03.2025	cod desen A3.1	faza D.T.A.C.