




SECTION 1-1

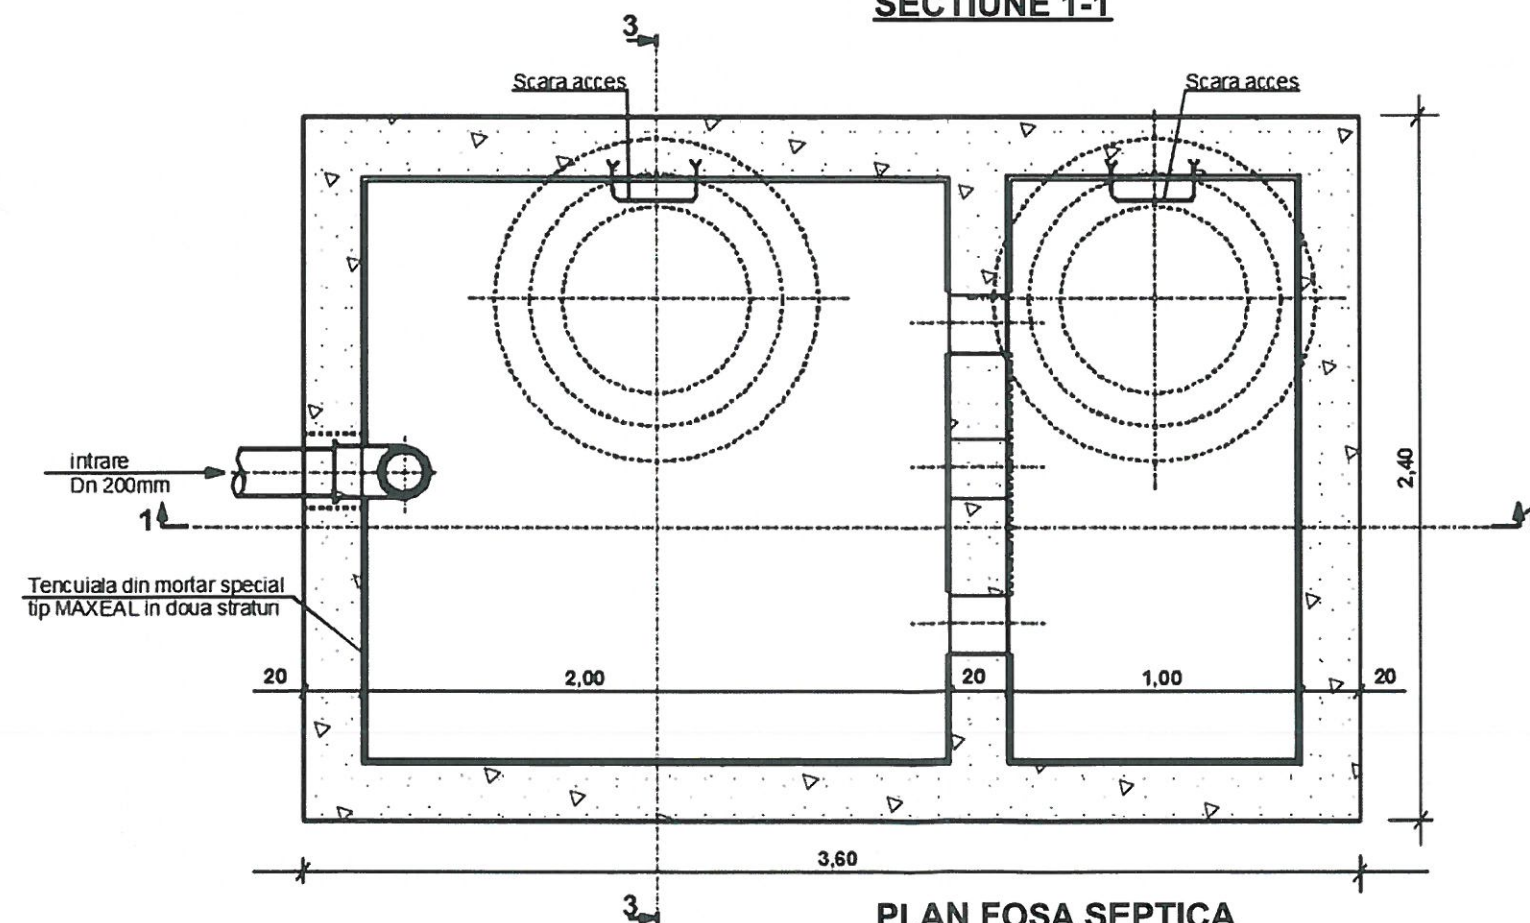


PLAN FOSA SEPTICA

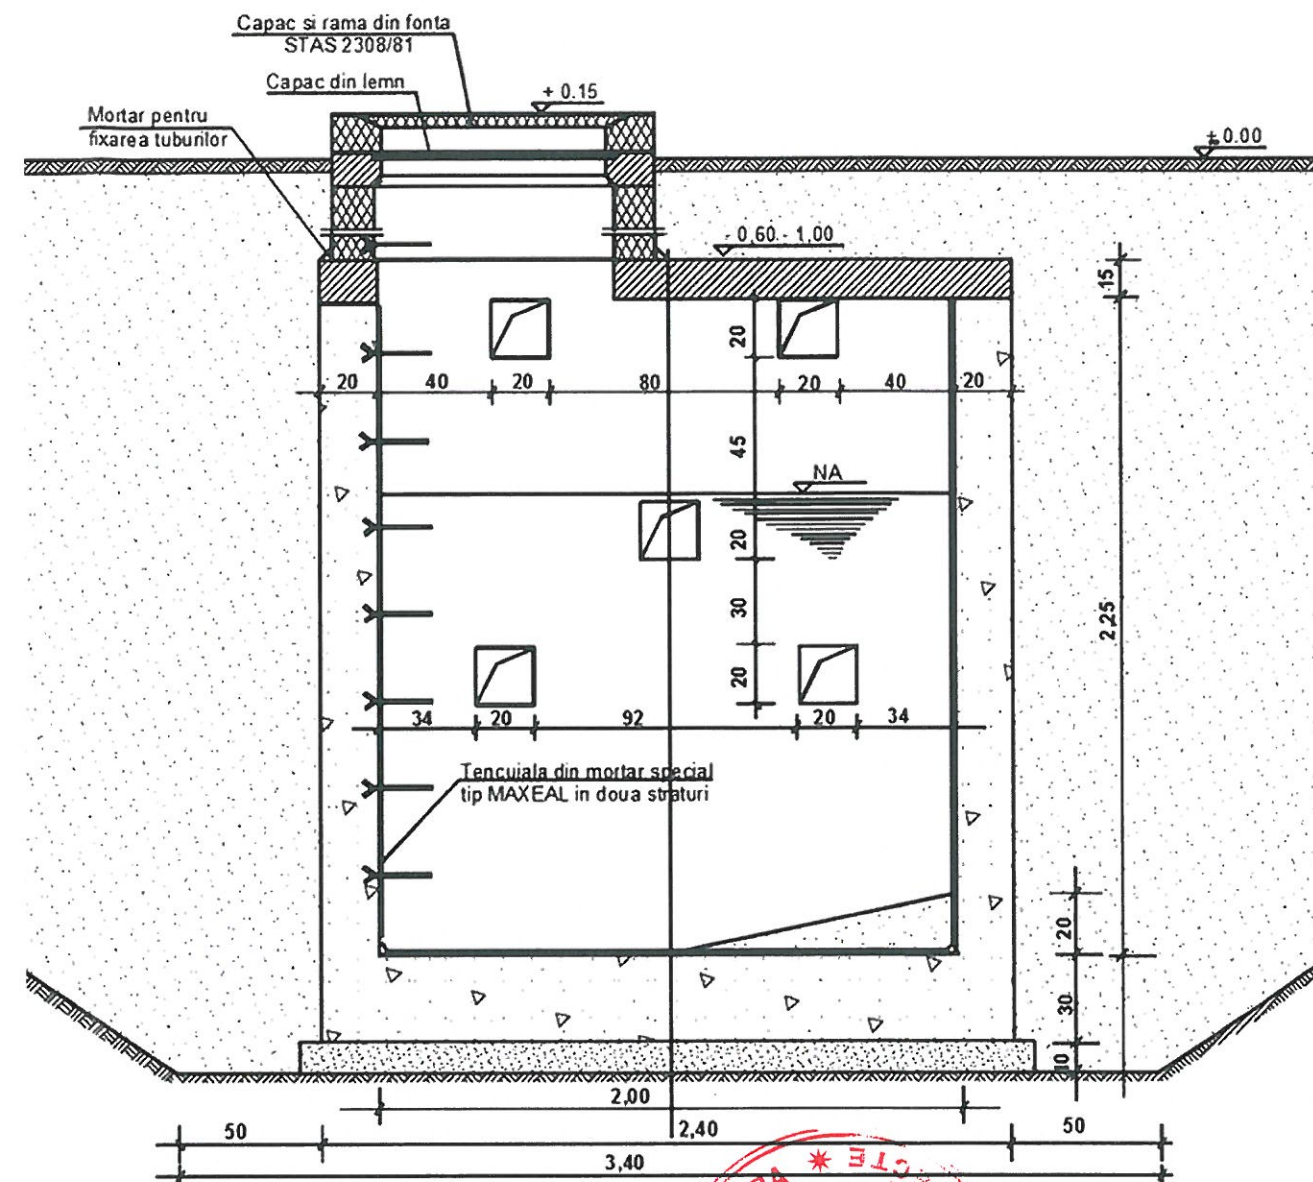

SECTION 3-3

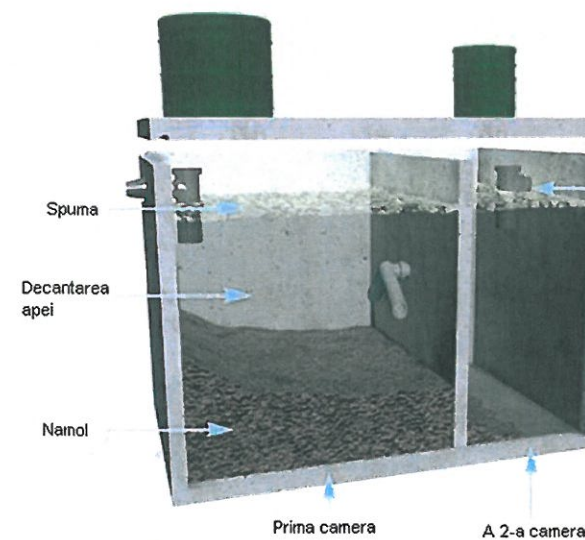

SCHEMA FUNCTIONALA

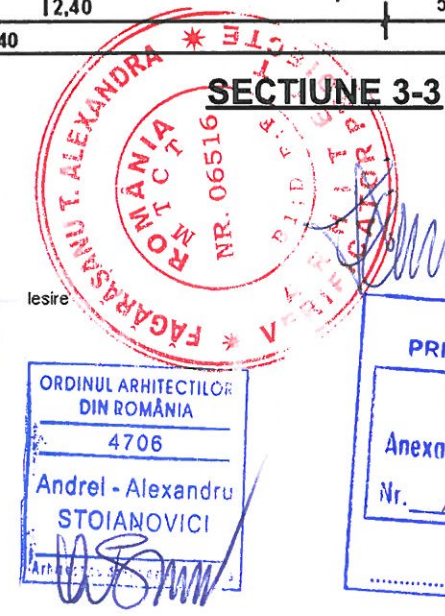

Categoria de importanta "D" - Normala
Clasa de importanta "IV"

Birou Individual de Arhitectură Andrei Alexandru Stoianovici TNA 4706 CIF 25574696				Beneficiari: MARIAN DINU si DINU MIHAELA	Proiect nr. 100 / 2024
Specificatie	Nume	Semnatura	Scara	Titlu proiect:	Faza
Sef Proiect	arh. Andrei Stoianovici		1:25	CONSTRUIRE ZID DE SPRIJIN PENTRU TERENUL NEAMENAJAT si FOSA SEPTICA (BAZIN VIDANJABIL)	DTAC
Proiectat	arh. Andrei Stoianovici		Data	Adresa:	Plansa Nr.
Desenat	arh. Ionut Florea		09.2024	Jud. Prahova, oras Breaza, strada Colinei, nr. 6D	A03
				Titlu Plansei: PLAN si SECTIUNI FOSA SEPTICA	