




JUDEȚUL PRAHOVA
PRIMĂRIA ORĂȘULUI BREAZA
VIZAT SPRE NESCHIMBARE
Anexa 1091 04 11 2024
Arhitect Șef

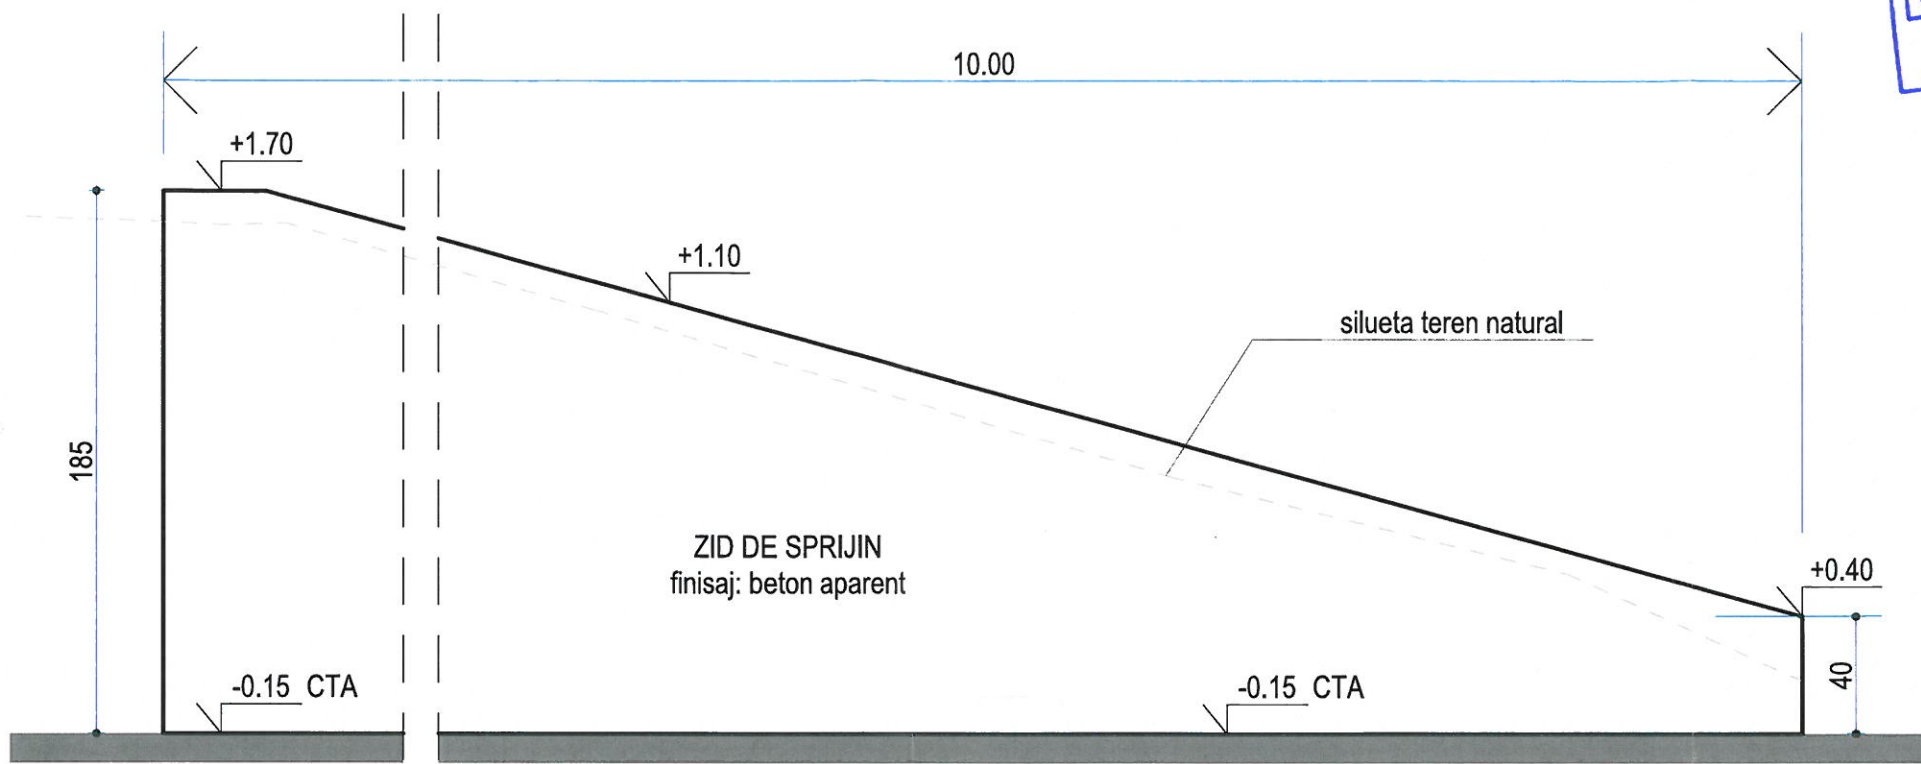

ELEVATIE FRONTALA

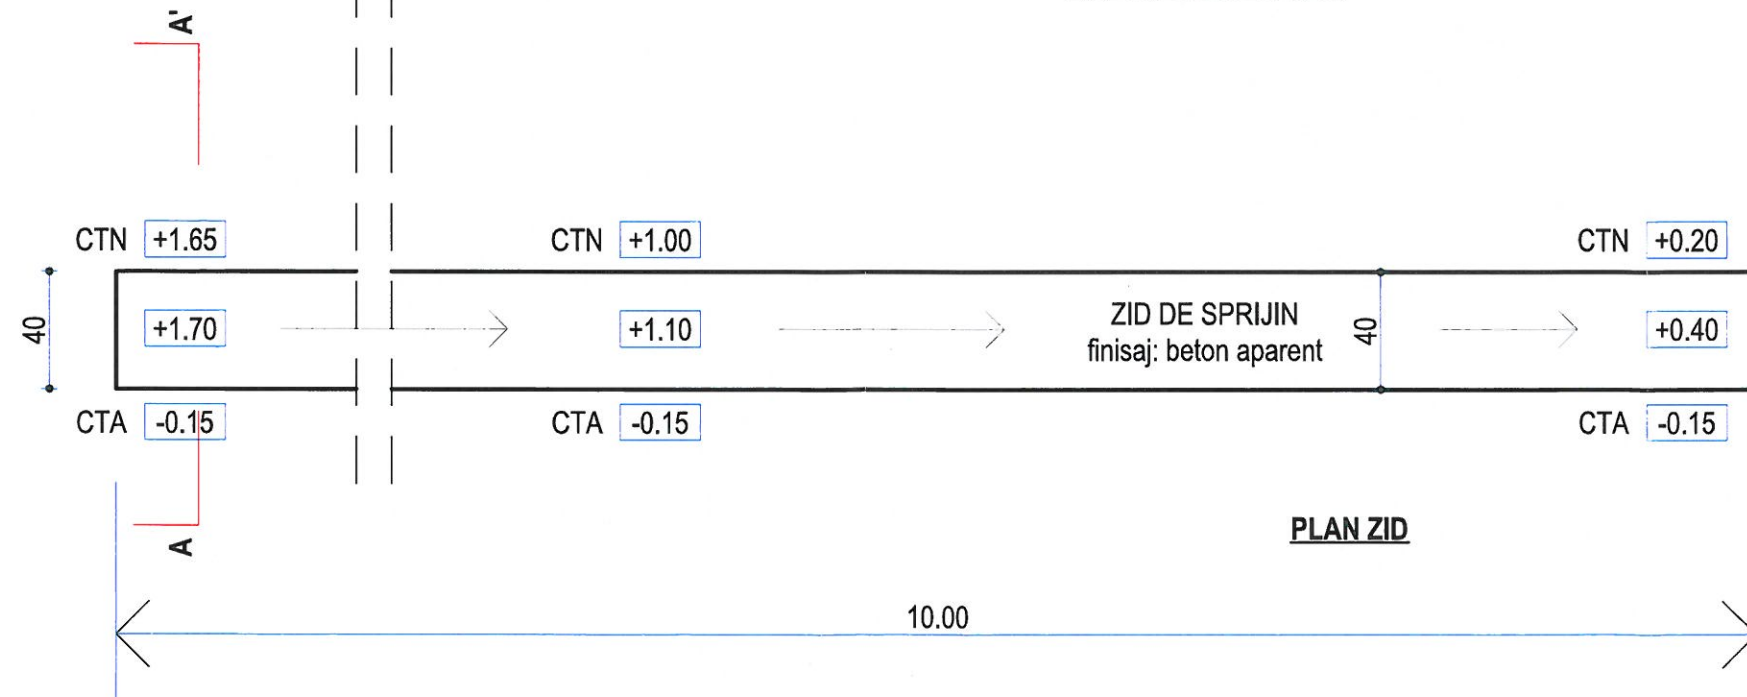

PLAN ZID

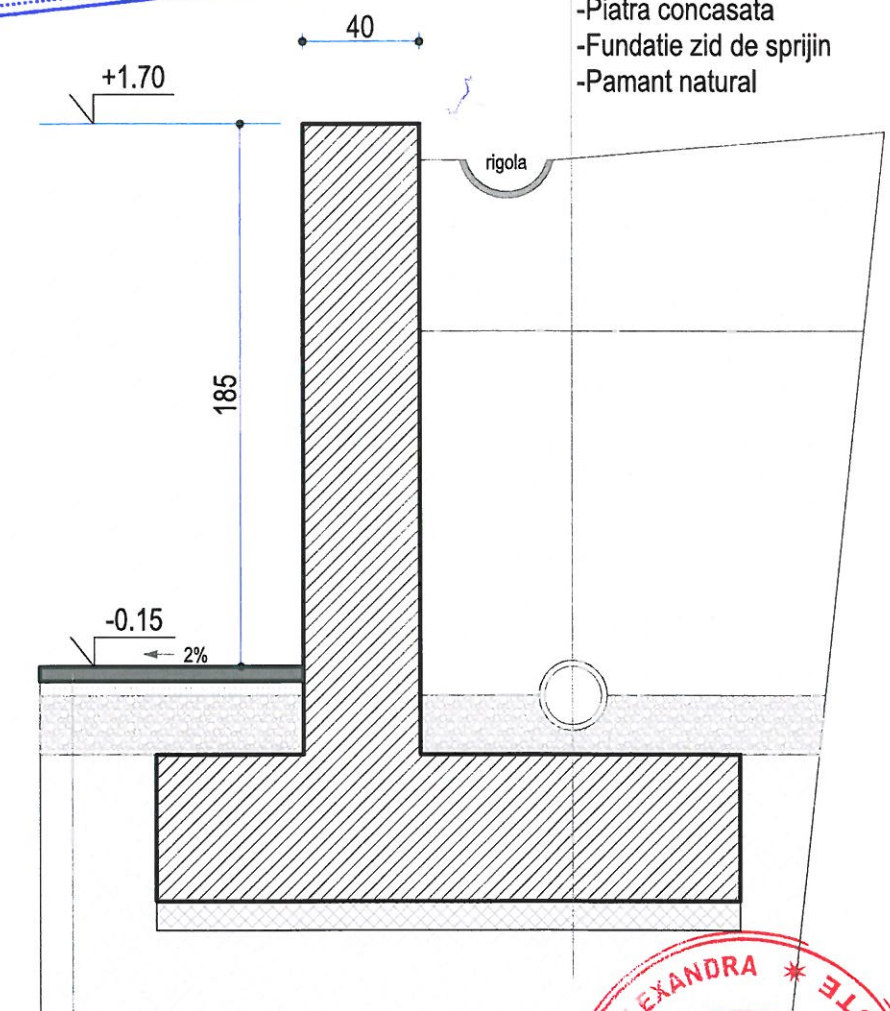

SECTIUNE A-A

- Taluz (perna argila batuta)
- Pietris
- Tub PVC pentru dren (perforat la partea superioara)
- Piatra concasata
- Fundatie zid de sprijin
- Pamant natural

- Trotuar
- Pat de nisip
- Umplutura compactata
- Pamant natural

ORDINUL ARHITEC...
DIN ROMANIA
4706
Andrei - Alexandru
STOIANOVICI



Categoria de importanta "D" - Normala
Clasa de importanta "IV"

Birou Individual de Arhitectură Andrei Alexandru Stoianovici TNA 4706 CIF 25574696				Beneficiar: MARIAN DINU si DINU MIHAELA		Proiect nr. 100 / 2024
Specificatie	Nume	Semnatura	Scara	Titlu proiect: CONSTRUIRE ZID DE SPRIJIN PENTRU TERENUL NEAMENAJAT si FOSA SEPTICA (BAZIN VIDANJABIL)		Faza
Sef Proiect	arh. Andrei Stoianovici	[Signature]	1:25	Adresa: Jud. Prahova, oras Breaza, strada Colinei, nr. 6D		DTAC
Proiectat	arh. Andrei Stoianovici		Data	Jud. Prahova, oras Breaza, strada Colinei, nr. 6D		Plansa Nr.
Desenat	arh. Ionut Florea		09.2024	Titlul Plansei: PLAN, ELEVATIE si SECTIUNE ZID DE SPRIJIN		A02