

SUPORT TOPOGRAFIC


SCARA 1:500

SUPRAFATA TEREN: 3 565.00 MP (CF. ACTE)
SUPRAFATA TEREN: 3 565.00 MP (CF. MASURATORI)

- SCOPIUL LUCRARII: CONSTRUIRE GARAJ PARTER SI ORGANIZARE DE SANTIER
- UAT: BREAZA
- ADRESA: Oras Breaza, Localitate Nistoresti, Strada Prundului, Nr 40F, Intravilan, Jud.Prahova
- TARLA/PARCELA:T37, P 2217, 2218, 2219, 2220
- PROPRIETAR: SC LUCMEL SERV SRL
- SUPRAFATA ZONĂ DE INTERES: 3565 mp
- CATEGORIA DE FOLOSINȚĂ: F (3565 mp)
- NUMĂR CADASTRAL AL CORPULUI DE PROPRIETATE: 31332
- NUMĂR CARTE FUNCȚIARA: 31332
- Suprafata din acte imobil: 3565 mp

FUNCTIUNE PROPUȘA : GARAJ
REGIM DE INALTIME PROPUȘA: P
SUPRAFATA CONSTRUITA PROPUȘA: 199,00 MP
SUPRAFATA CONSTRUITA DESFASURATĂ PROPUȘA: 199,00 MP

INDICI URBANISTICI
P.O.T. PROPUȘA: 5,58 % (maxim admis cf. RLU 70,00%)
C.U.T. PROPUȘA: 0,05 (maxim admis cf. RLU 2,1)

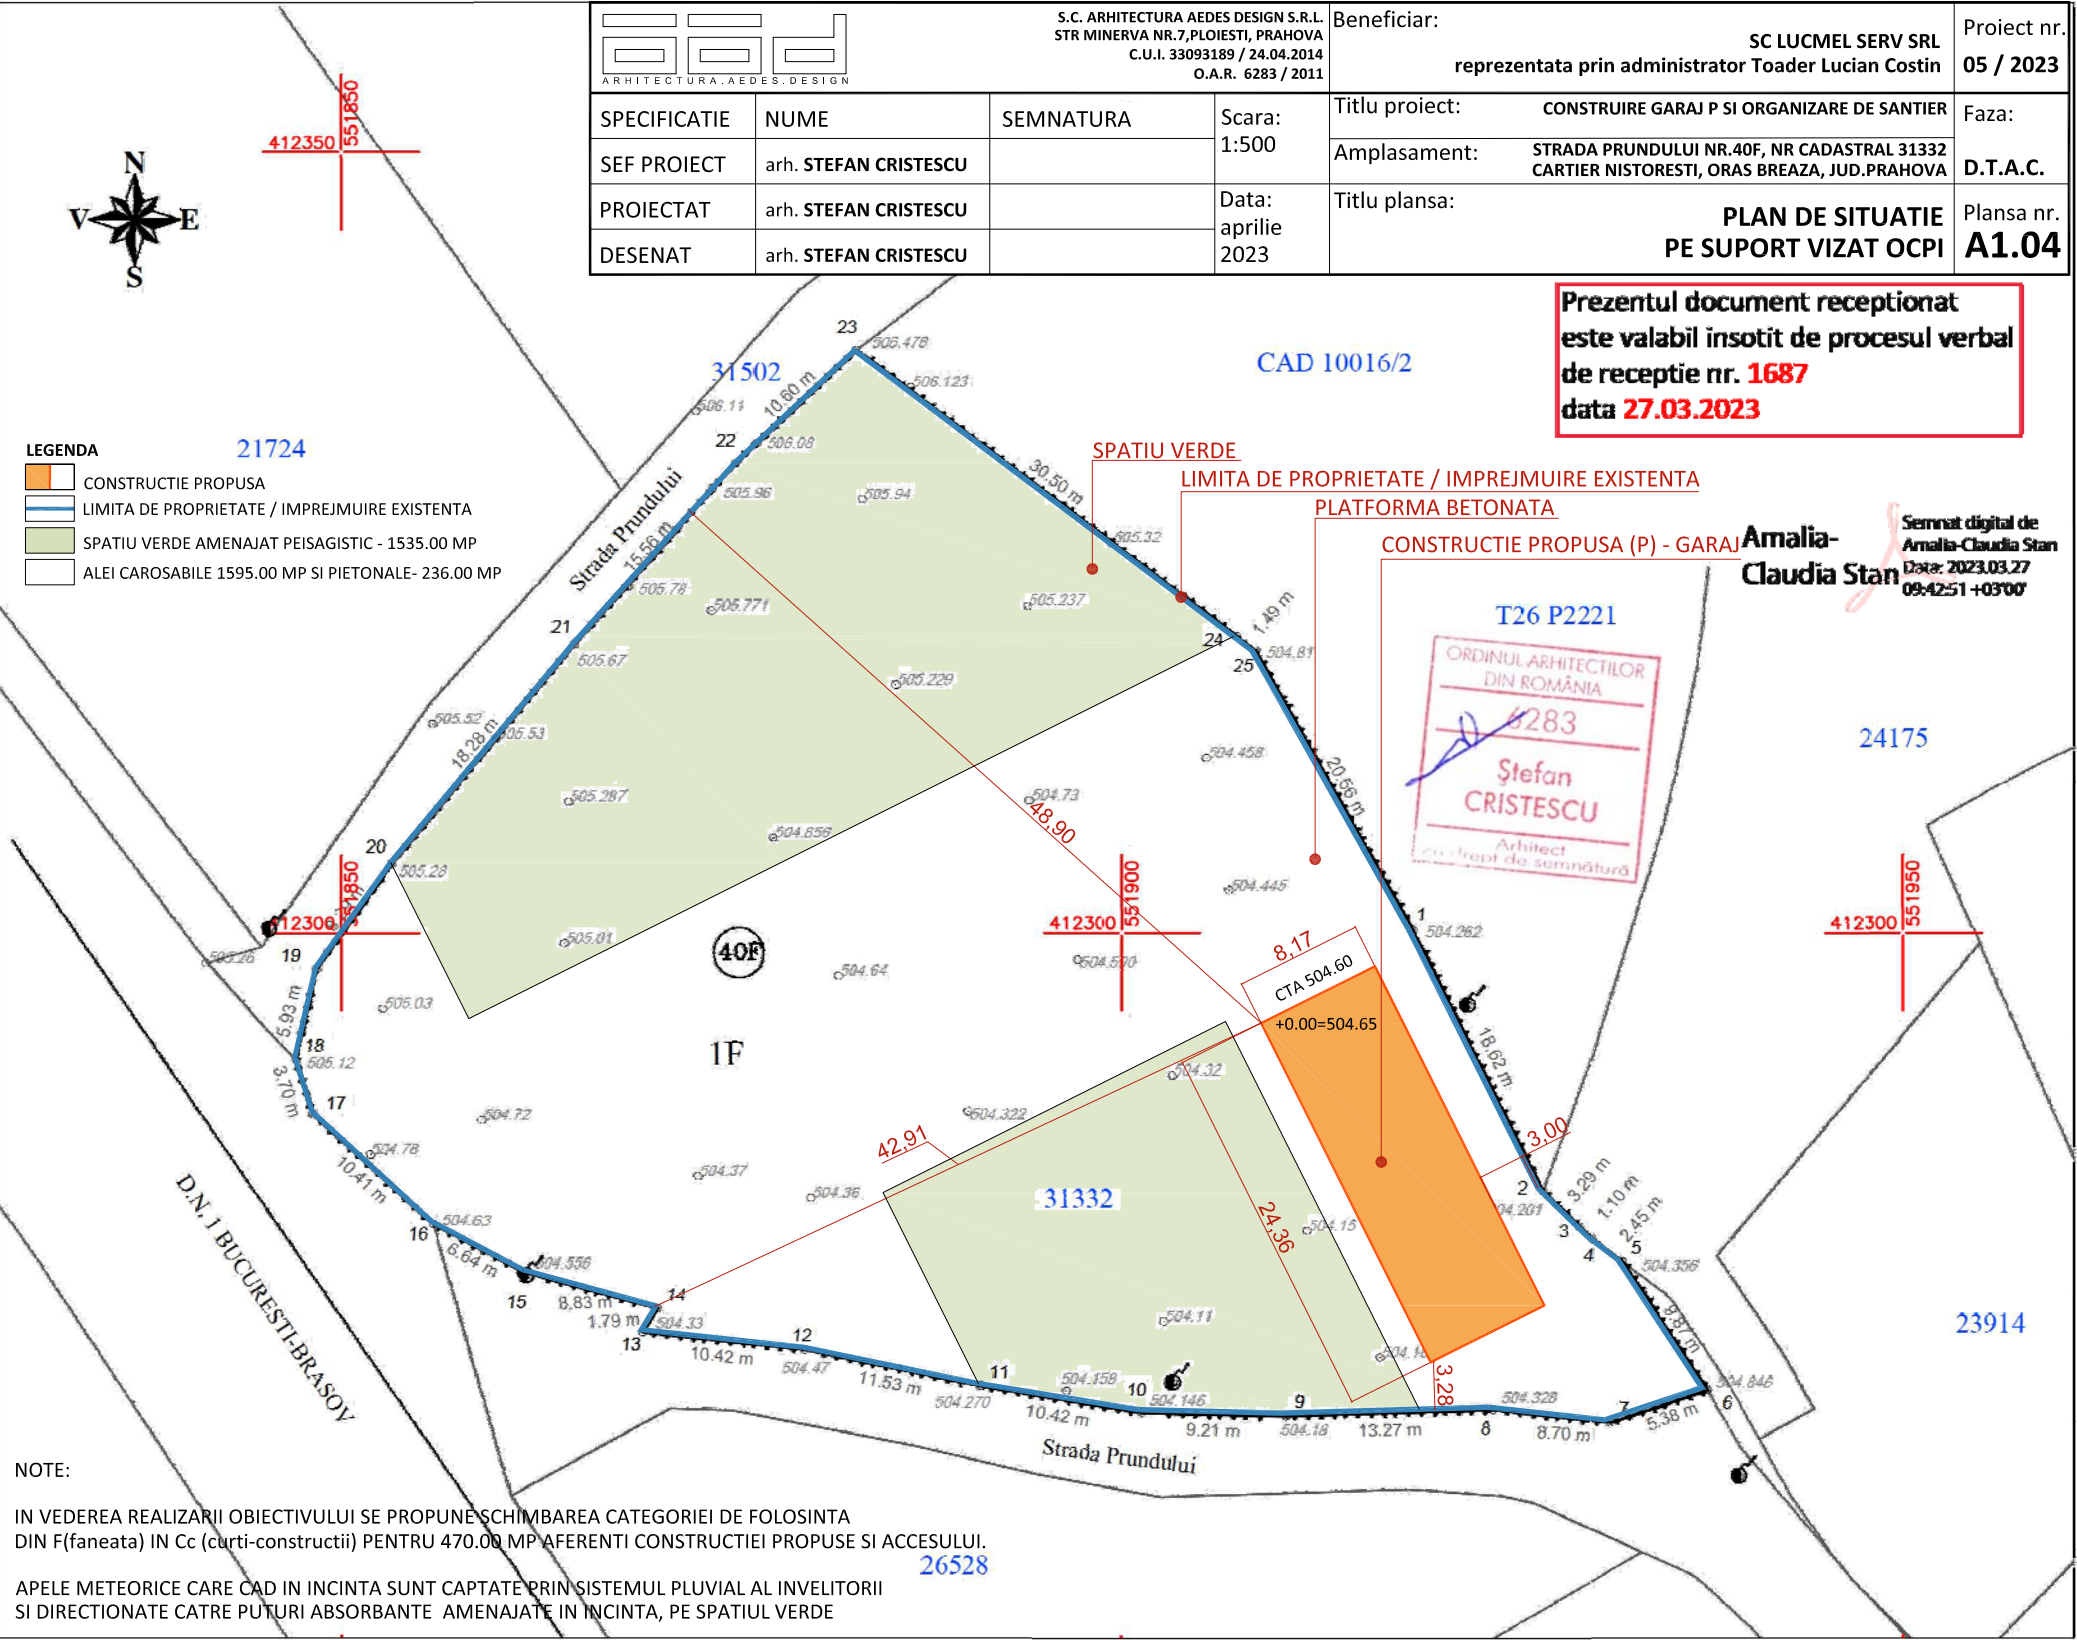

Nr. Pct.	X[m]	Y[m]	Longime latura D(i, i+1)[m]
1	412300.124	551918.679	18.62
2	412283.468	551927.003	3.29
3	412281.171	551929.36	1.10
4	412280.405	551930.146	2.45
5	412278.925	551932.096	9.87
6	412270.675	551937.513	6.57
7	412268.604	551931.281	7.53
8	412269.417	551923.791	13.27
9	412269.034	551910.53	9.21
10	412269.258	551901.326	10.42
11	412270.941	551891.046	11.53
12	412273.276	551879.758	10.42
13	412274.394	551869.402	1.79
14	412275.925	551870.321	8.83
15	412278.243	551861.803	6.64
16	412281.346	551855.931	10.41
17	412288.382	551848.264	3.70
18	412291.903	551847.14	5.93
19	412297.68	551848.472	8.29
20	412304.426	551853.294	18.28
21	412318.473	551864.99	15.56
22	412330.062	551875.371	10.60
23	412337.325	551883.085	30.50
24	412318.943	551907.419	1.49
25	412318.047	551908.606	20.56

LEGENDA

- 103683 Numere cadastrale
- Limita imobile
- - - Limita parcele
- Limita constructie
- Zona studiata
- Cota

VİȘAN ALEXANDRU-NICOLAE



SIGPOS TECHNOLOGY SRL		UAT BREAZA		PLANSĂ NR:
ORAS COMARNIC, Cartier Posada, NR 12, JUD PRAHOVA				
Intocmit:	SCARA	Beneficiar:	1	
SIGPOS TECHNOLOGY SRL	1:500	SC LUCMEL SERV SRL		
SERIA RO-B-JBNR.2106/21.07.2021	DATA	Titlu plansa:		
ING. VİȘAN ALEXANDRU-NICOLAE	Ianuarie 2023	SUPORT TOPOGRAFIC		
SERIA RO-B-F NR. 2327/18.02.2021		Oras Breaza, Localitate Nistoresti, Strada Prundului Nr 40F		