
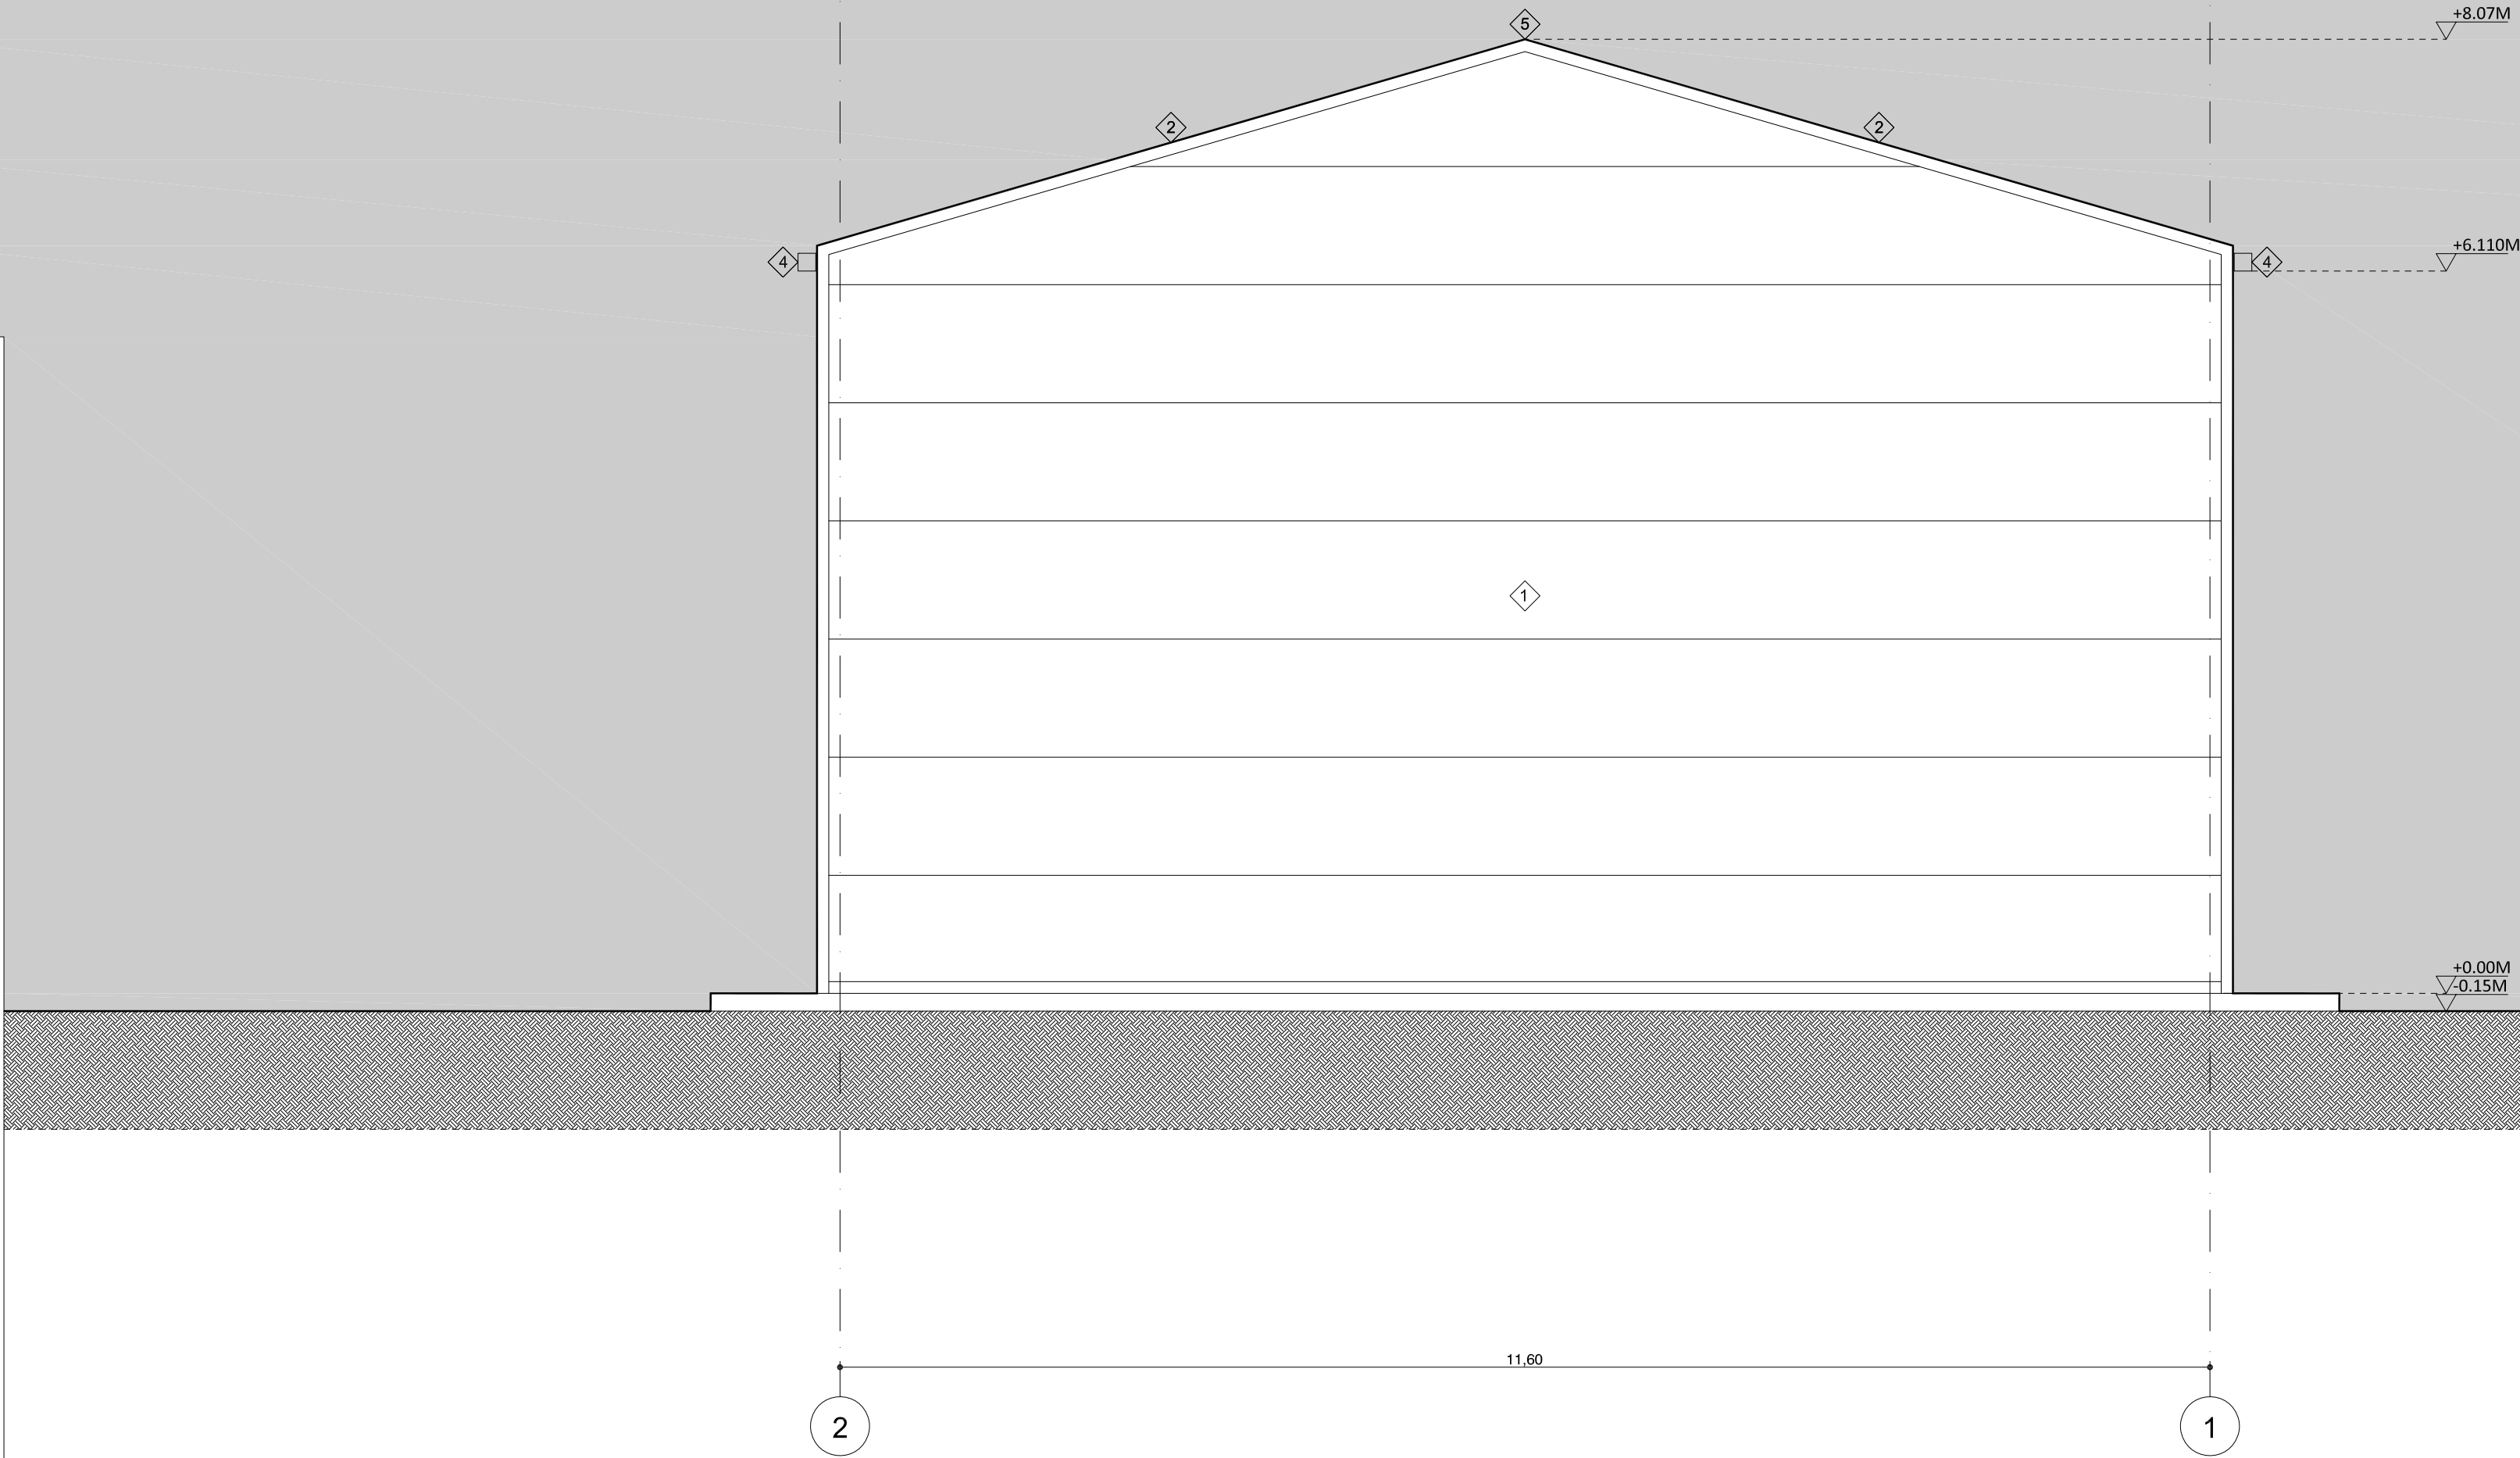


LEGENDA FINISAJE EXTERIOARE:	
1	Panou sandwich de fatada cu spuma poliuretantica PIR, 80 mm grosime, culoare gri deschis RAL9002
2	Panou sandwich de acoperis cu spuma poliuretantica PIR, 60 mm grosime, culoare gri deschis RAL9002
3	Usa batanta intr-un canat sau doua, culoare gri deschis RAL9002
4	Sistem pluvial din tabla prevopsita, culoare gri inchis RAL7016
5	Sorturi din tabla prevopsita, culoare gri inchis RAL7016
6	Structura metalica prevopsita, culoare gri inchis RAL7016
7	Panouri translucide de invelitoare

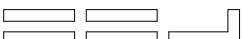

SUPRAFATA CONSTRUITA PARTER = 149.40 MP
SUPRAFATA CONSTRUITA DESFASURATA = 149.40 MP

CATEGORIA DE IMPORTANTA - "D" CONSTRUCTIE DE IMPORTANTA REDUSA
CLASA DE IMPORTANTA SPECIFICA - III (CF. NORMATIV P100/1-2013)
GRADUL DE REZISTENTA LA FOC - III (CF. NORMATIV P118/99)
CATEGORIE PERICOL DE INCENDIU - RISC MARE DE INCENDIU (CF. NORMATIV P118/99)

VERIFICATOR	NUME	SEMNATURA	CERINTA	REFERAT / EXPERTIZA NR. / DATA
		S.C. ARHITECTURA AEDES DESIGN S.R.L. STR MINERVA NR.7,PLOIESTI, PRAHOVA C.U.I. 33093189 / 24.04.2014 O.A.R. 6283 / 2011		Beneficiar:
SPECIFICATIE		SEMNATURA	Scara:	SC LAVITEX SRL
SEF PROIECT	arh. STEFAN CRISTESCU		1:50	CONSTRUIRE GARAJ P. ALEI AUTO SI PIETONALE
PROIECTAT	arh. STEFAN CRISTESCU		Data:	STRADA VALEA ONEI NR 18, ORAS BREAZA, NR CADASTRAL 27694, JUD.PRAHOVA
DESENAT	arh. STEFAN CRISTESCU		iulie 2023	
				Project nr. 42 / 2023
				Faza: D.T.A.C. P.T.
				Plansa nr. A4.03
				ELEVATIE SUD-EST

