

SUPORT TOPOGRAFIC
sc.1:500
intravilan

Teritoriu:BREAZA - INTRAVILAN



Adresa: str.Rafacea,nr.25,Valea Tarsei,Tarla 49,aprcela L 2756;F 2756,oras Breaza,jud.Prahova.

Beneficiar: Hirica Laurentiu George si Hirica Livica,sat Tamasi,str.Pomilor,nr.16C,
com.Corbeanca,jud.Ilfov.

Acte de proprietate:Act notarial nr.436/01.04.2024.


Imobilul are nr.cad.31981

Suprafata teren : 2440 mp.

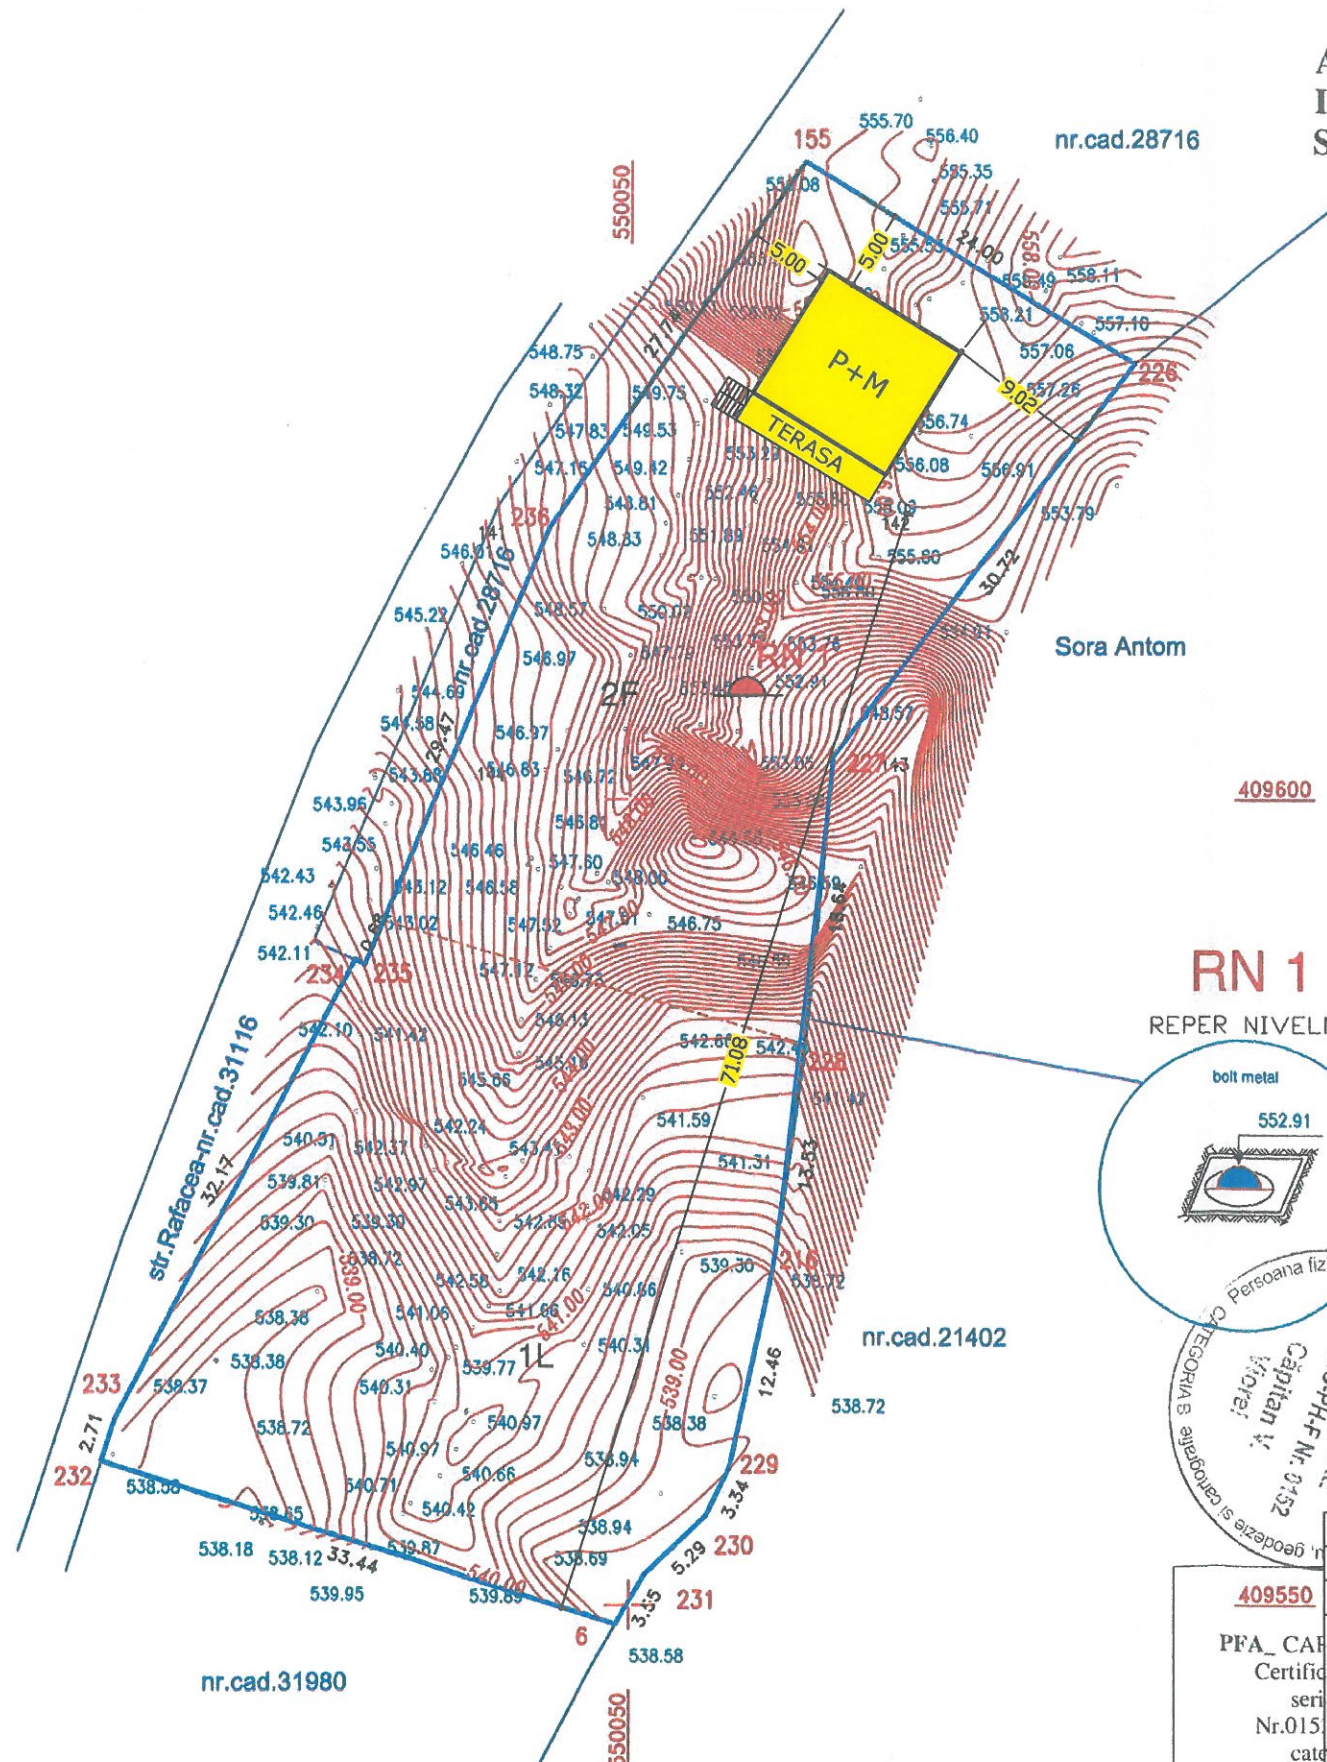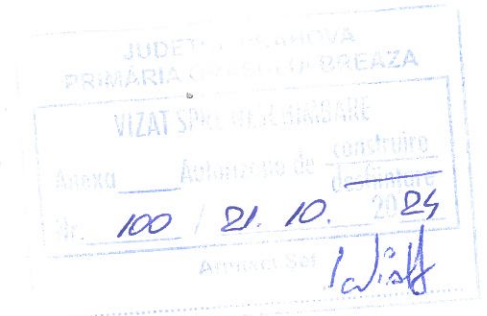


LEGENDA

- LIMITA DE PROPRIETATE
— CONSTRUCTIE PROPUISA

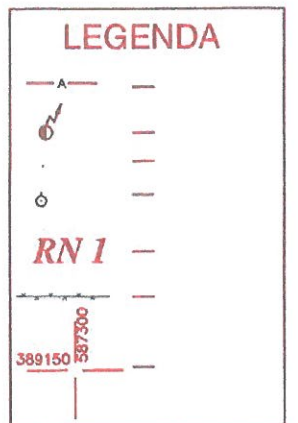

RN 1


REPER NIVELMENT

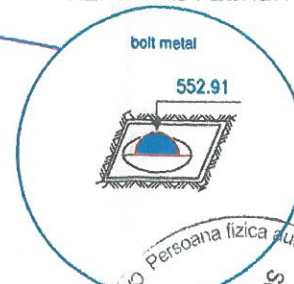

Vizat O.C.P.I.-Prahova conf.L.50/1991-Republicata
si Ord.600/2023

Prezentul document receptionat
este valabil insotit de procesul verbal de receptie
nr.5546
data 09.08.2024

Anton Nicoleta Semnat digital de Anton Nicoleta
Data: 2024.08.09 11:10:33 +03'00'

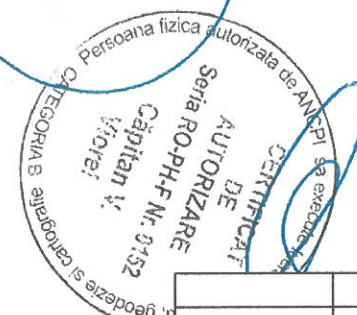

Ing. Stelian PETRU	NUME	SEMNAȚURA	REFERAT/ EXPERTIZA NR./ DATA	CERINȚA
VERIFICATOR/ EXPERT	NUME	SEMNAȚURA	BENEFICIAR: HIRICA LAURENTU GEORGE	PROIECT NR. 47
AMPLASAMENT: ORAS. BREAZA, Valea Tarsei, Str. Rafacea nr25 Jud. Prahova				DATA: 07. 2024
TITLUL PROIECTULUI: CONSTRUIRE LOCUINTA UNIFAMILIALA IMPREJMUIRE				FAZA: C.U.
TITLUL PLANȘEI: PLAN DE SITUATIE				Pl. nr. A02 A3

S.C. GADART DESIGN S.R.L.
Str. Alexandru Odobescu Nr. 80, Ploiesti
Tel. 0753 800 069

Arh. Valentin Robert GOGONEA
Arh. Valentin Robert GOGONEA