

SUPORT TOPOGRAFIC
SCARA 1:200

UNITATE ADMINISTRATIV TERITORIALA: BREAZA
SECTOR CADASTRAL: INTRAVILAN
ADRESA IMOBIL: Oras Breaza, loc. Breaza de Sus, strada Unirii, nr. 11B, 11C
T-28, Cc301, F301, intravilan, judetul Prahova
PROPRIETARI: STEFAN NICOLAE-DANIEL
STEFAN ARIADNA-FABIOLA
SUPRAFATA MASURATA: 503mp
SUPRAFATA DIN ACTE: 503mp
Numar cadastral: 31578, inscrist in cartea funciara: 31578, UAT BREAZA



PLAN DE SITUATIE

scara 1:200

suprafata teren = 503 mp
suprafata construita propusa = 85,55 mp
suprafata desfasurata propusa = 130,75 mp

P.O.T. existent = 0% P.O.T. propus = 17%
C.U.T. existent = 0 C.U.T. propus = 0,26

- LIMITA DE PROPRIETATE
- CONSTRUCTII EXISTENTE
- LOCUINTA PROPUSA $\pm 0,00 = 571,00$
- PLATFORMA PUBELE
- CAMIN CANALIZARE MENAJERA
- CAMIN APA


Document receptionat
este valabil insoit de procesul
verbal de receptie nr. 5663
data 20.08.2024

SISTEM DE PROIECT: STEREOGRAFIC 1970
PLAN DE REFERINTA: MAREA NEAGRA 1975

VIZAT CF L 50/1991 REPUBLICATA

SUPORT TOPOGRAFIC IN SCOPUL:

CLASA DE IMPORTANTA "IV"			CATEGORIA DE IMPORTANTA "D"		GRAD DE REZISTENTA LA FOC "IV"	
VERIFICATOR:			CERINTA A	REFERAT NR.. /		
VERIFICATOR/ EXPERT	NUMELE	SEMNTURA	CERINTA	REFERAT DE VERIFICARE/RAPORT DE EXPERTIZA TEHNICA		
S.C. HOME A&I PROIECT SRL NR. INREG REG COM. J29/1567/2006, CUI 18868141 Campina, str. Siretului, nr. 2, jud. Prahova, tel. fax. 0244334224 / mobil 0722121962				BENEFICIAR: STEFAN NICOLAE-DANIEL SI STEFAN ARIADNA-FABIOLA AMPLASAMENT : ORASUL BREAZA, STR. UNIRII, NR.11B-11C, JUDETUL PRAHOVA		CONTRACT : 26/2024 PROIECT: 26/2024
CALITATEA ELABORATORILOR	NUMELE	SEMNTURA	SCARA 1/200	TITLU PROIECT : CONSTRUIRE LOCUINTA, ALEI DE INCINTA SI ORGANIZARE DE SANTIER		FAZA : D.T.A.C.
SEF PROIECT	ARH. GEORGEL BONCIU					
PROIECTAT	ARH. GEORGEL BONCIU		DATA IUNIE 2024	TITLU PLANSA : PLAN DE SITUATIE		PLANSA : A 02
DESENAT	ARH. GEORGEL BONCIU					

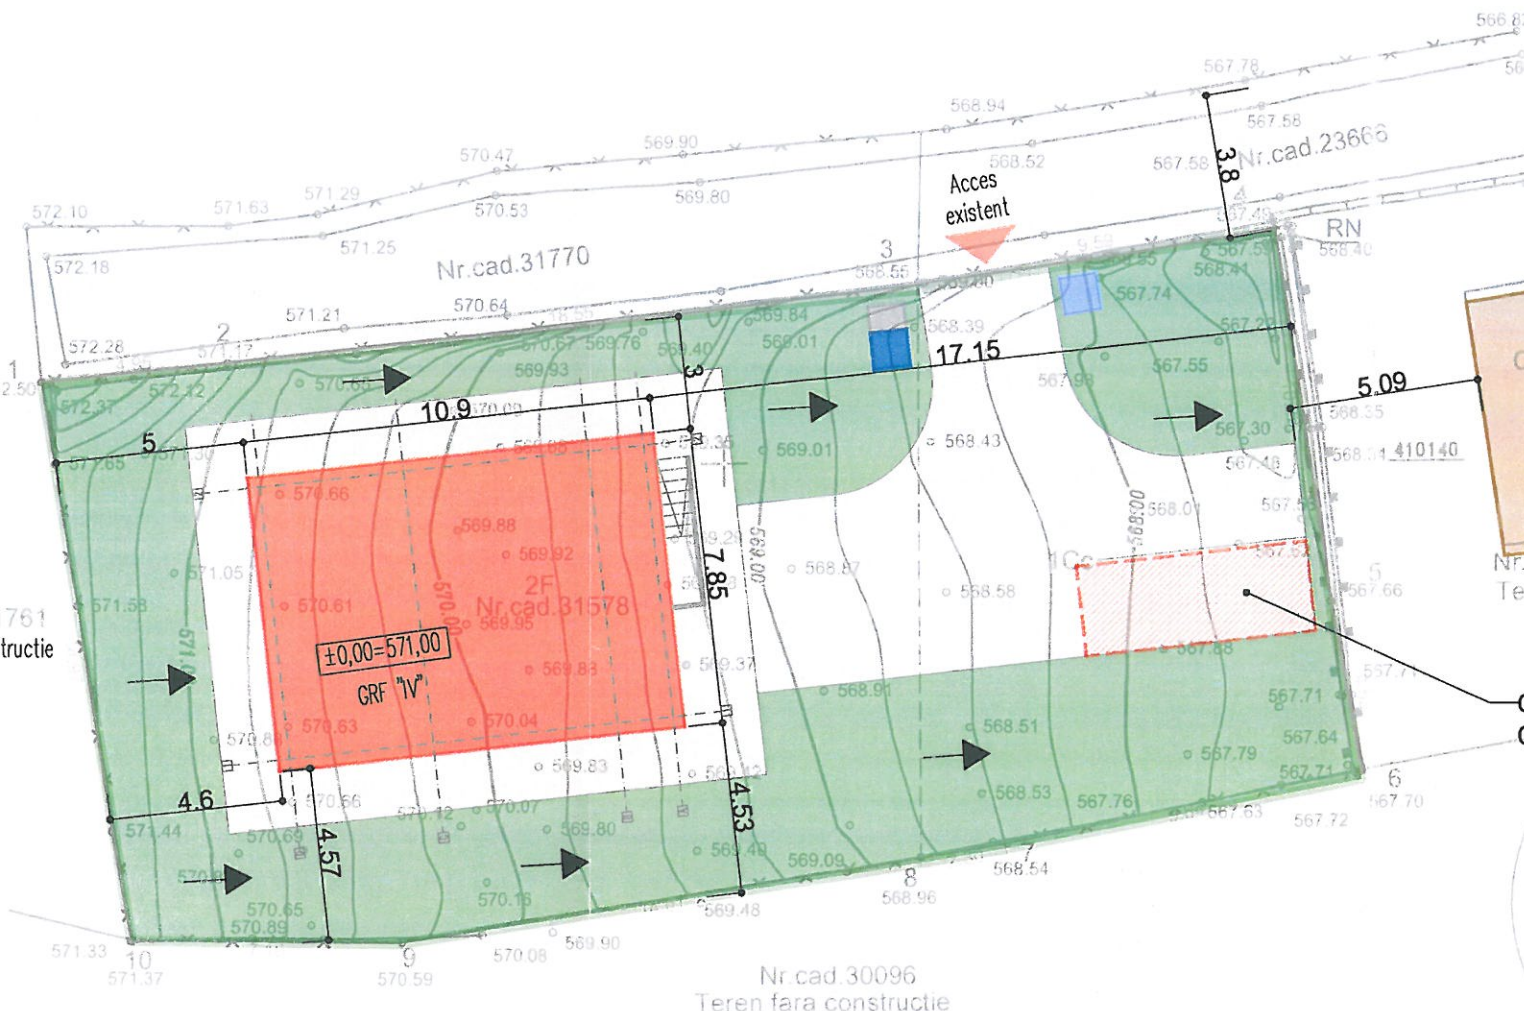

INVENTAR DE COORDONATE

No. Pnt	Outline points coord.		Lengths sides L(i,i+1)
	X [m]	Y [m]	
1	410142.199	551181.790	4.948
2	410142.698	551186.713	18.550
3	410144.788	551205.145	9.587
4	410146.373	551214.600	10.217
5	410136.272	551216.135	4.534
6	410131.813	551216.957	9.639
7	410129.946	551207.501	2.300
8	410129.571	551205.232	14.008
9	410127.385	551191.396	7.159
10	410127.430	551184.237	14.970

S=503mp

Legenda:

- cota
- contur zona de studiu
- limita drum
- gard plasa
- zid beton
- curbe de nivel