

SUPORT TOPOGRAFIC PENTRU OBTINERE CERTIFICAT DE URBANISM
SCARA 1 : 500

JUDETUL: PRAHOVA

LOCALITATEA: SURDESTI

TERITORIUL ADMINISTRATIV: BREAZA
INTRAVILAN

NUME BENEFICIAR: POPA RUBEN

ADRESA CORPULUI DE PROPRIETATE: T5, F424, LOC SURDESTI, JUDETUL PRAHOVA

SUPRAFATA DIN ACT S=1173 mp



SUPRAFATA DIN MASURATORI S=1173 mp

CONFORM: EXTRAS DE CARTE FUNCIARA NR. 32239

NC 32239


Nr. Pct.	Coordonate pct.de contur		Lungimi laturi D(i,i+1)
	X [m]	Y [m]	
1	410043.771	549158.942	6.56
2	410038.477	549162.813	15.57
3	410024.250	549169.148	21.37
4	410005.869	549180.041	23.48
5	409999.288	549157.501	0.68
6	409999.078	549156.854	41.43
7	410029.332	549128.552	33.65

Suprafata=1173 mp P=142,73m

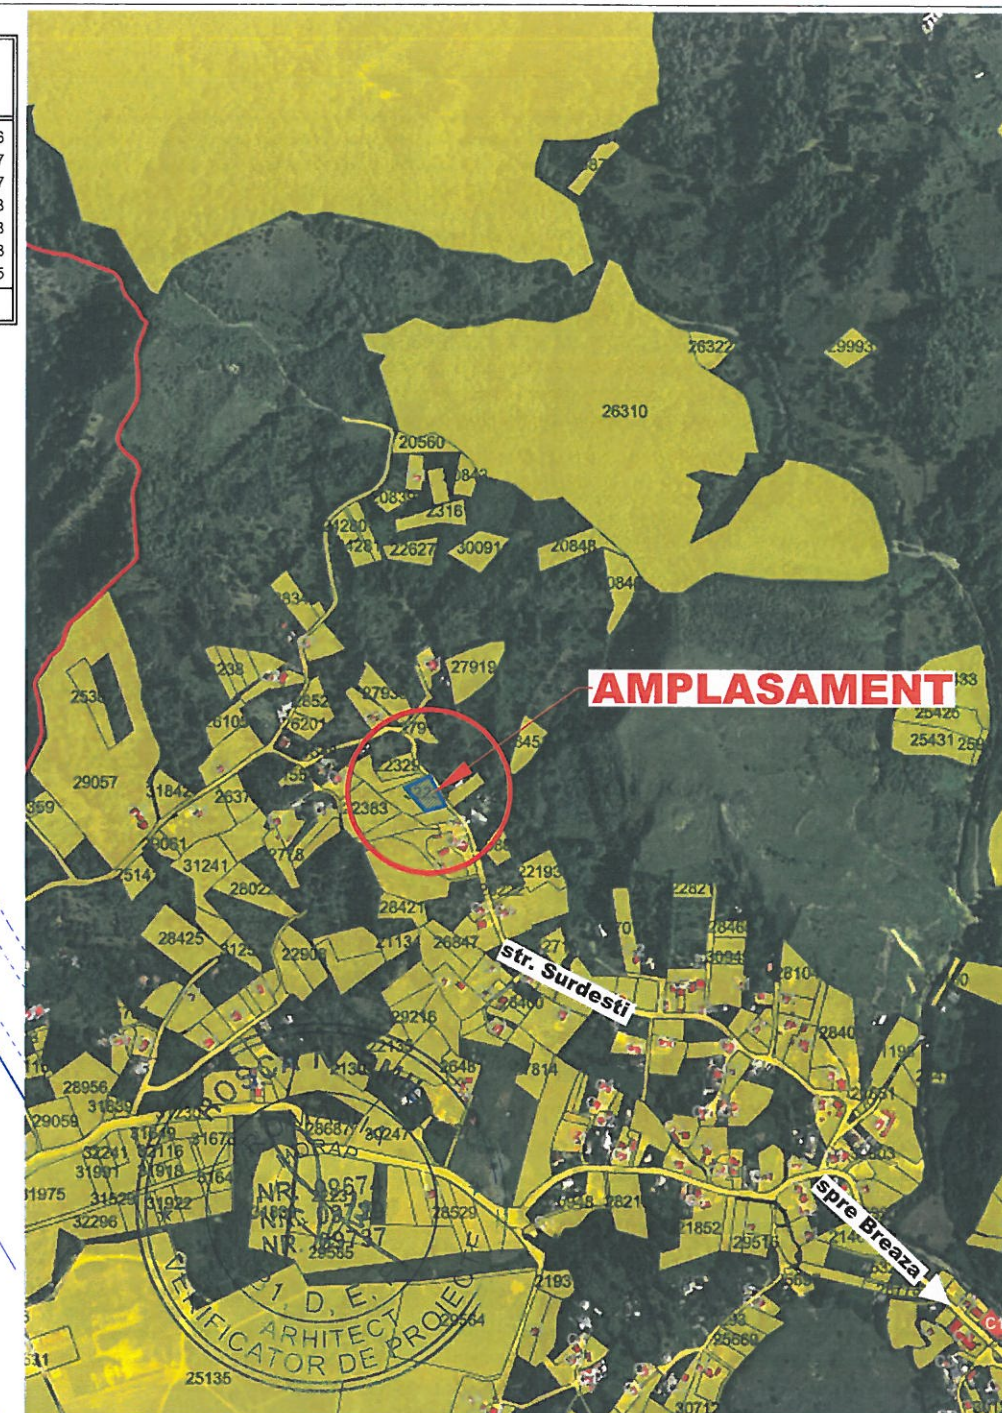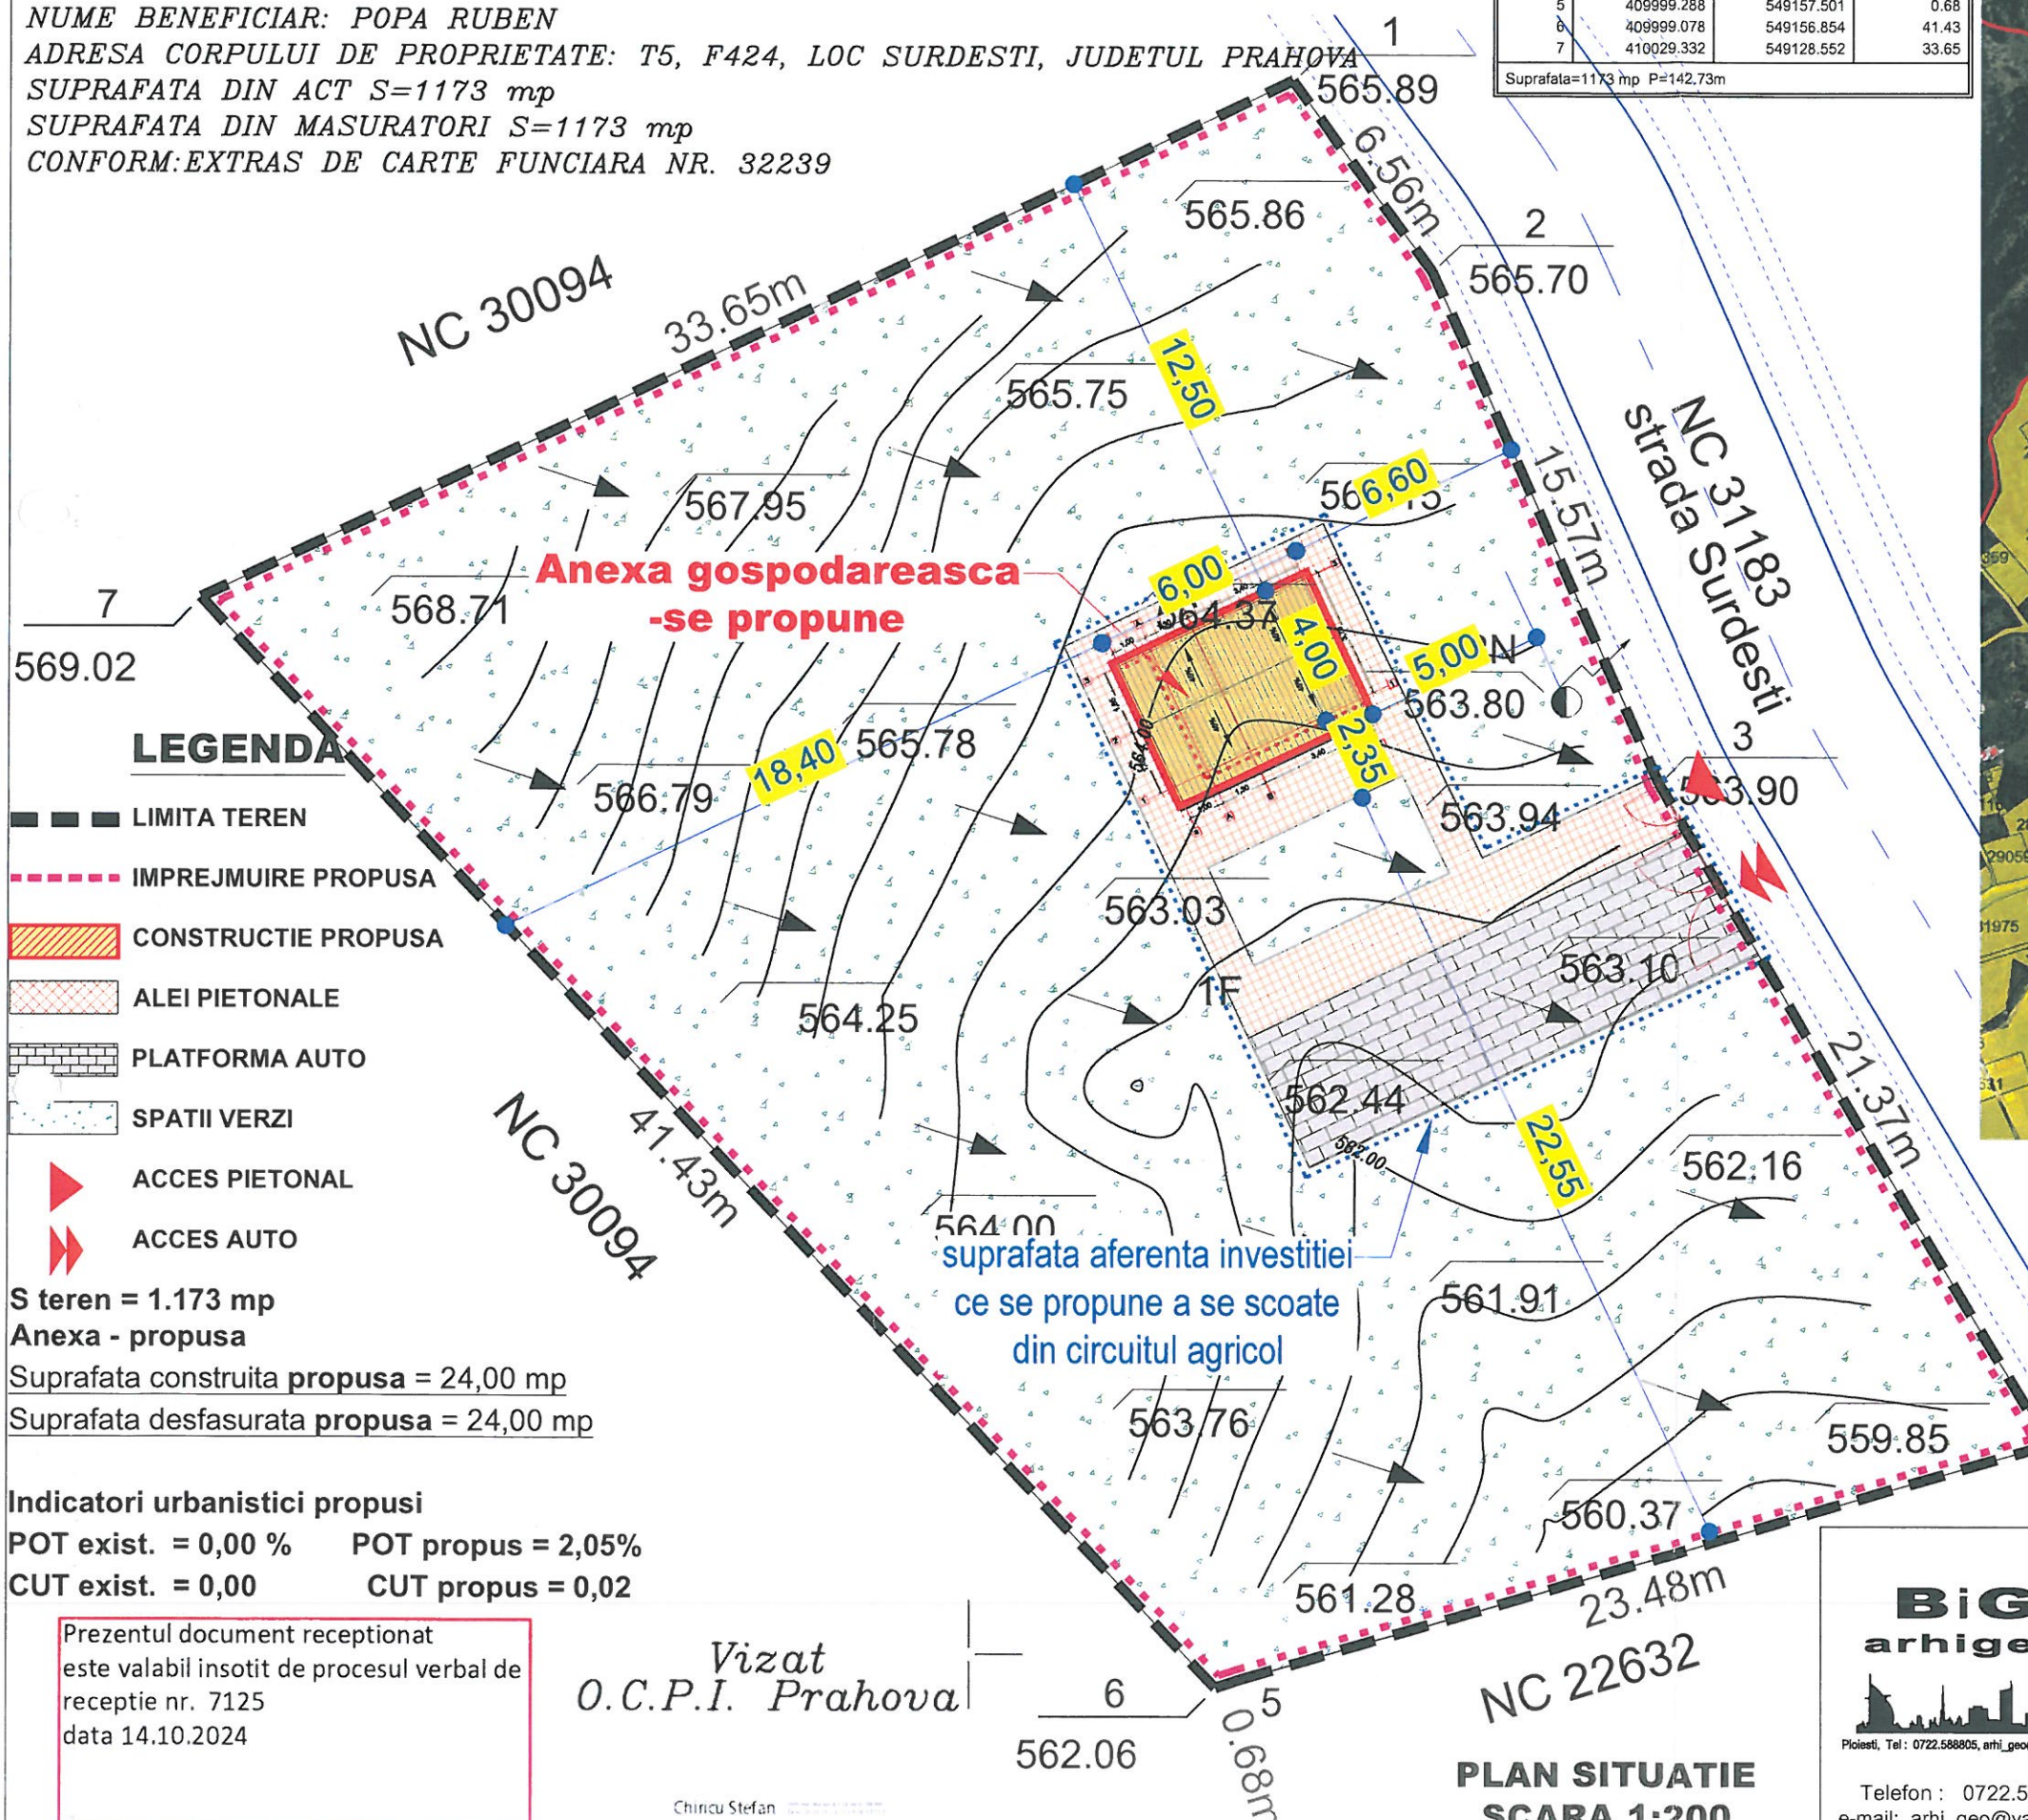

PLAN INCADRARE IN ETERRA
SCARA 1:10.000

-Nota: se propune scoaterea din circuitul agricol o suprafata de 172 mp aferenti investitiei

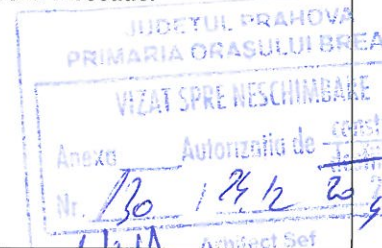

S teren = 1.173 mp
Anexa - propusa
Suprafata construita propusa = 24,00 mp
Suprafata desfasurata propusa = 24,00 mp

Indicatori urbanistici propusi

POT exist. = 0,00 % POT propus = 2,05%
CUT exist. = 0,00 CUT propus = 0,02

Prezentul document receptionat
este valabil insotit de procesul verbal de
receptie nr. 7125
data 14.10.2024

Vizat
O.C.P.I. Prahova

Chircu Stefan

PLAN SITUATIE
SCARA 1:200

BiG
arhigeco



Telefon : 0722.588805
e-mail: arhi_geo@yahoo.com

DENUMIREA LUCRARI:			
CONSTRUIRE ANEXA GOSPODAREASCA, IMPREJMUIRE, ALEI CAROSABILE SI PIETONALE, BRANSAMENTE SI UTILITATI			
AMPLASAMENT:			
oras Breaza, str. Surdesti, tarla 5, parcela 424, N.C.32239, jud. Prahova			
BENEFICIAR:		VASILE CONSTANTIN - MADALIN	
SEF PROIECT	Arh. Bogdan Georgescu	TITLUL PLANSEI:	PLAN INCADRE IN ETERRA
PROIECTAT	Arh. Bogdan Constantin	PLAN DE SITUATIE	
DESENAT	Arh. Bogdan Constantin	NR. PLANSA : A - 00	
VERIFICAT	Arh. Bogdan Georgescu		

NUMAR
PROIECT
234/2024

FAZA
DTAC

05.11.2024
Scara
1:200
1:10.000