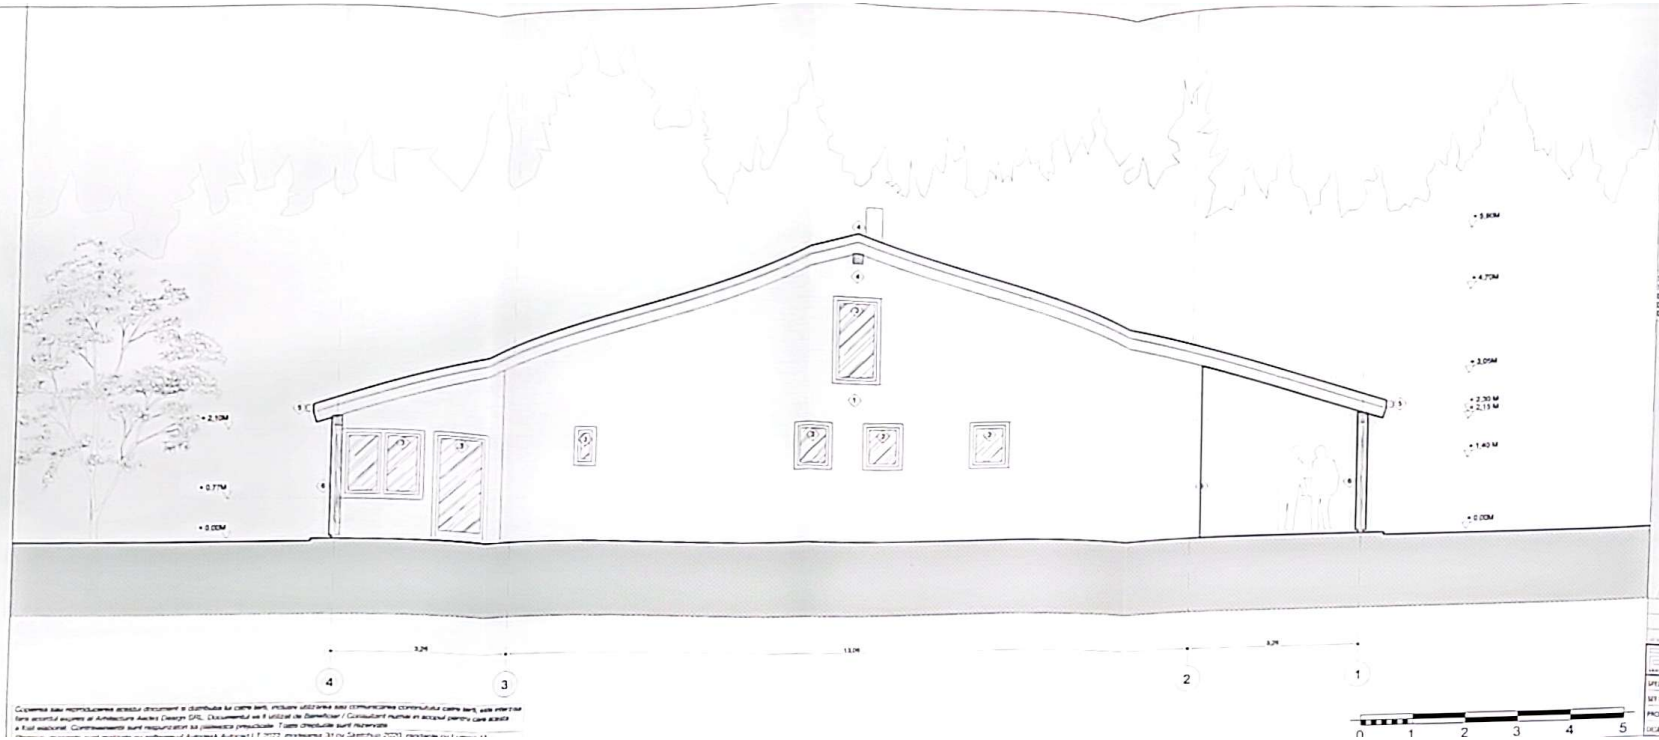

LEGENDA FINISAJE EXTERIOARE:

1 [illegible]

2 [illegible]

3 [illegible]

4 [illegible]

5 [illegible]

6 [illegible]

ONUTU L. LOREDANA-ROMANIA-NR. 103... VERIFICATOR PROIECTE

ONUTU V. LOREDANA-ROMANIA-NR. 6... VERIFICATOR PROIECTE

SUPRAFATA CONSTRUITA PARTIAL= 272.95 MP (inclusiv terasa acoperita)
SUPRAFATA CONSTRUITA DESFASURATA = 272.95 MP
CATEGORIA DE IMPORTANTA - "D" CONSTRUCTIE DE IMPORTANTA REDUSA
CLASA DE IMPORTANTA EFECTIVA - IV
GRADUL DE REZISTENTA LA FOC - IV

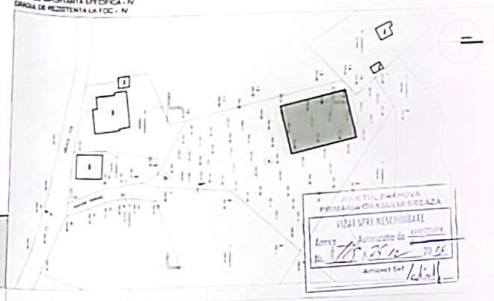

VIZAT SPRE NEMODIFICARE
Arhitect Șef

				CONDERMAN CLAUDIA	Proiect nr. 31
				CONDERMAN DAN MARIUS	31 / 2024
PROIECTAT	arh. STEFAN CRISTESCU		Data Septembrie 2024	Titlu planșa: ELEVATIE VEST / ELEVATIE AX "D"	Planșa nr. A4.03
DESENAT	arh. STEFAN CRISTESCU				

Scanat cu CamScanner