
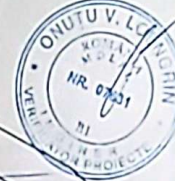


SUPORT TOPOGRAFIC PENTRU OBTINEREA AUTORIZAȚIEI DE CONSTRUIRE

JUDEȚUL PRAHOVA
UNITATEA AD-IV-TERITORIALĂ BREAZA
INTRAVILAN, STR. 23 AUGUST, NR. 126
Tara 33, Parcela 1247
Loc. Podu Vârcolui
PROPR.: DEMETRESCU CRISTIAN-GABRIEL
EXTRAS C.F. NR. 26455
NR. CADASTRAL 26455
SUPRAFAȚA MASURATA 451mp
SUPRAFAȚA ACT. 512mp

PROIECT	NUME	SIMNATURĂ	DATA	PROIECTANT	PROIECT
PROIECT	ing. STEFAN CRISTESCU		2024	ing. STEFAN CRISTESCU	PROIECT
DESEINAT	ing. STEFAN CRISTESCU		2024	ing. STEFAN CRISTESCU	DESEINAT

Digitally signed by Stefan
Cristescu
Date: 2025.06.12 10:11:41
+0300
Adobe Acrobat version
2025.001.20531

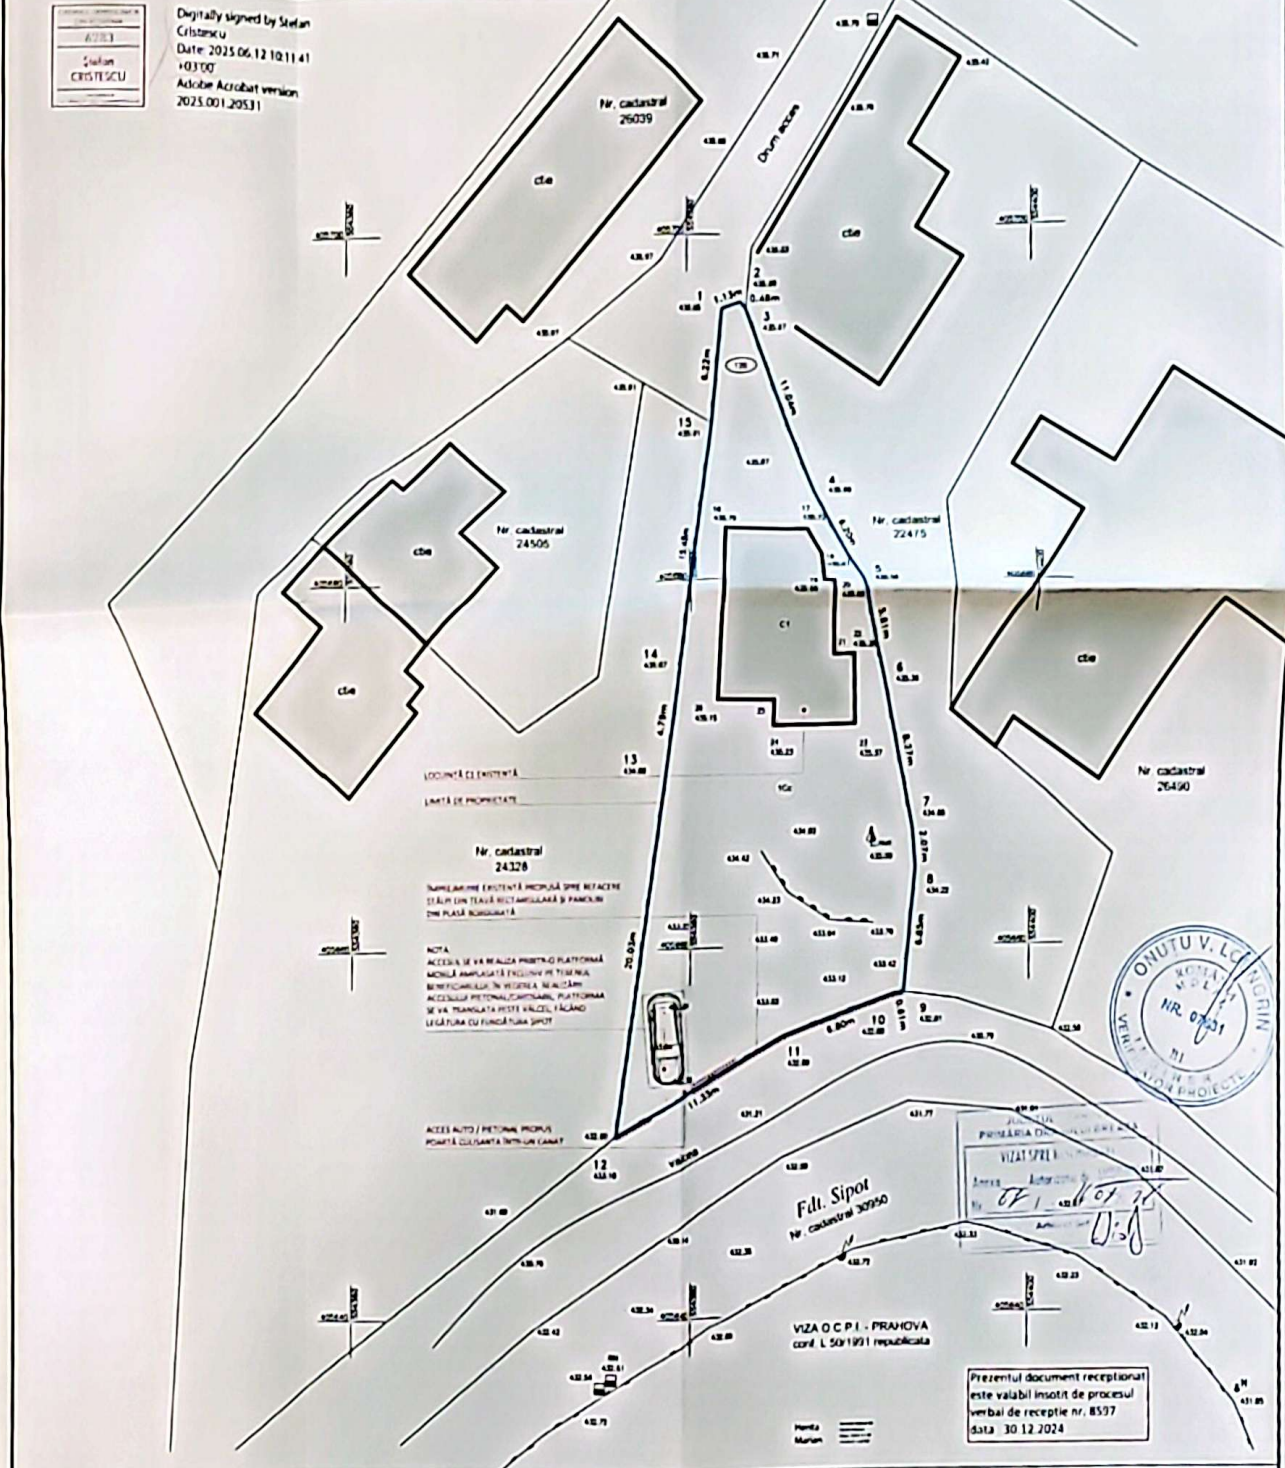

PROIECT DE CONSTRUIRE
VIZAT DE
Nr. 07631
Data 30.12.2024

Prezentul document receptional
este valabil însoțit de procesul
verbal de recepție nr. 8597
data 30.12.2024

LEGENDA	REPER DE SIELEMENT	Ing. Radu Alexandru	SUPORT TOPOGRAFIC PENTRU OBTINEREA AUTORIZAȚIEI DE CONSTRUIRE
12 denumire punct 432.21 punct cotat 24 piatra gard de plosa	 gura canal hidrant sloap en. electrica ruc	CERTIFICAT DE AUTORIZARE Serie RO MB F. Nr. 0221 RADUCA ALEXANDRU Data 30.12.2024	REFACERE PARTIALA IMPREJURIMURI SI REALIZARE ACCES AUTO SI PIETONAL 1:200 PROPRIETAR DEMETRESCU CRISTIAN-GABRIEL DOMICILIU Germania, 44131 Dortmund, Am Trennschlepp 54