


- 1 Tencușă decorativă pentru exterior pe loca de montaj artistic, culoare gri deschis
- 2 Placuri cu piatră naturală încastrată, culoare gri închis
- 3 Grătar exterior din piatră naturală, culoare gri închis, 20 mm grosime
- 4 Tencușă exterioară cu profil PVC, gună înclinată, culoare profil nu este
- 5 Încăleziți din țiglă metalică prețuită, culoare maro închis
- 6 Sistem plumburi din latex prețuită, culoare plumb închis

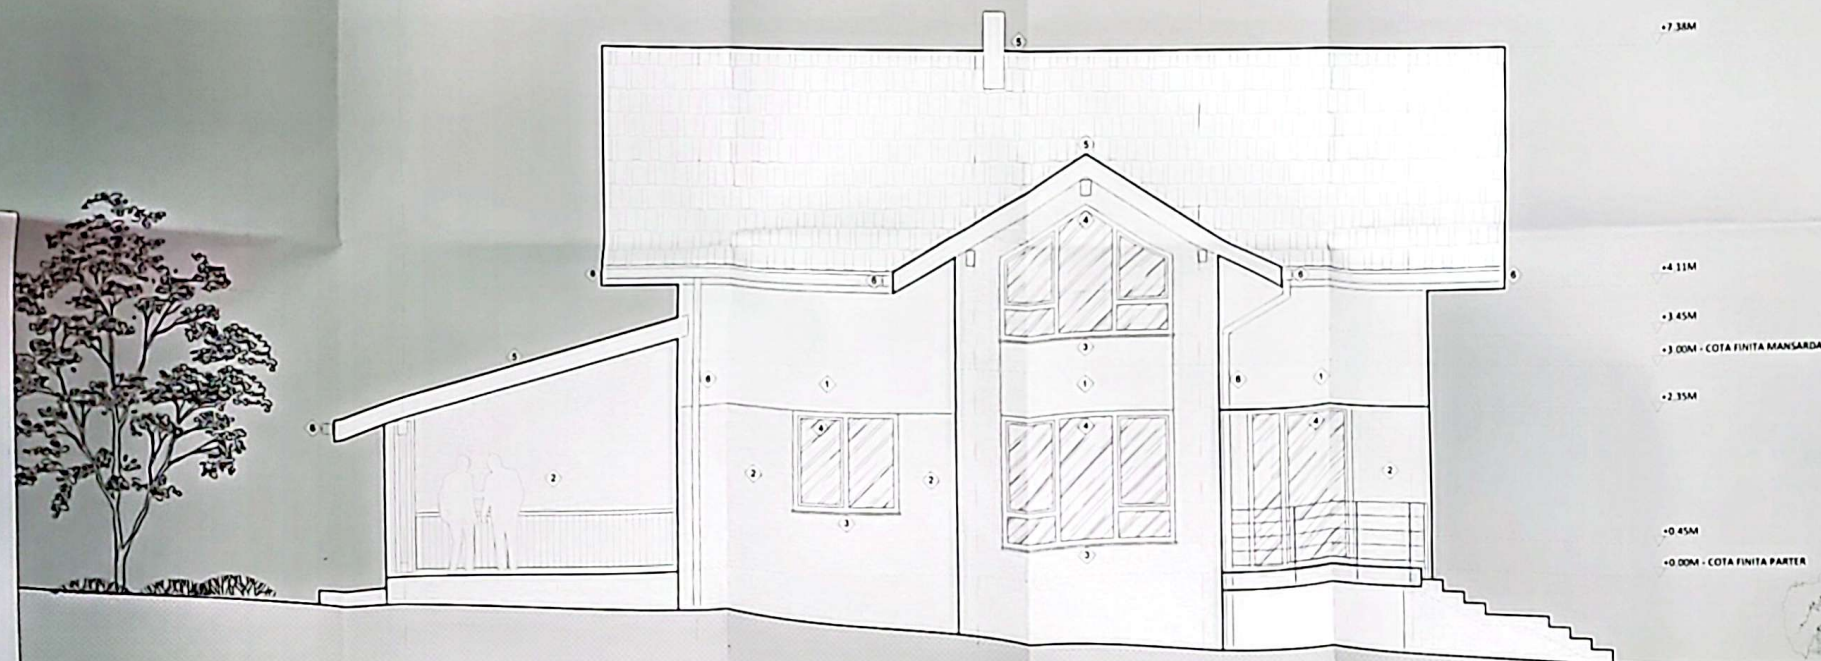


6283  
Ștefan  
CRISTESCU

Digitally signed by Stefan  
Cristescu  
Date: 2025.04.15 01:17:21  
+03'00'  
Adobe Acrobat version:  
2025.001.20435

SUPRAFAȚĂ CONSTRUITĂ PARTER = 130.00 NAP (cuprinde podestul acoperit, terasa acoperită și termasistem)  
 SUPRAFAȚĂ CONSTRUITĂ DESĂȘURATĂ = 225.20 NAP  
 CATEGORIA DE IMPORTANȚĂ - "D" CONSTRUCTIE DE IMPORTANȚĂ REDUSĂ  
 CLASĂ DE IMPORTANȚĂ SPECIFICĂ - IV  
 GRADUL DE REZISTENȚĂ LA FOC - III



Copierea sau reproducerea acestui document și distribuirea lui către terți, folosirea sa sau comunicarea conținutului către terți, este interzisă fără acordul expres al Arhitecturii Aedes Design SRL. Documentul a fost creat de Beneficiar / Consultanțiu numai în scopul pentru care acesta a fost elaborat. Conținutul și/sau răspunsurile sa pot fi incorecte din cauza informațiilor incomplete sau a altor erori. Toate drepturile sunt rezervate. Planșele de desen sunt realizate cu software-ul Autodesk AutoCAD LT 2022, modificarea 3d cu SketchUp 2024, renderul cu Lumion 2024. Toate cu licența Arhitecturii Aedes Design SRL.

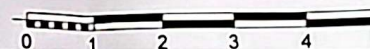[illegible]