


LEGENDA FINISAJE EXTERIOARE



1. Tencuială decorativă ceramă, culoare gri deschis
2. Placaj cu lamelare orizontală, culoare gri închis
3. Căști metalice din alumină, culoare gri închis
5. Înveliș din țigă metalică profilată, culoare gri închis

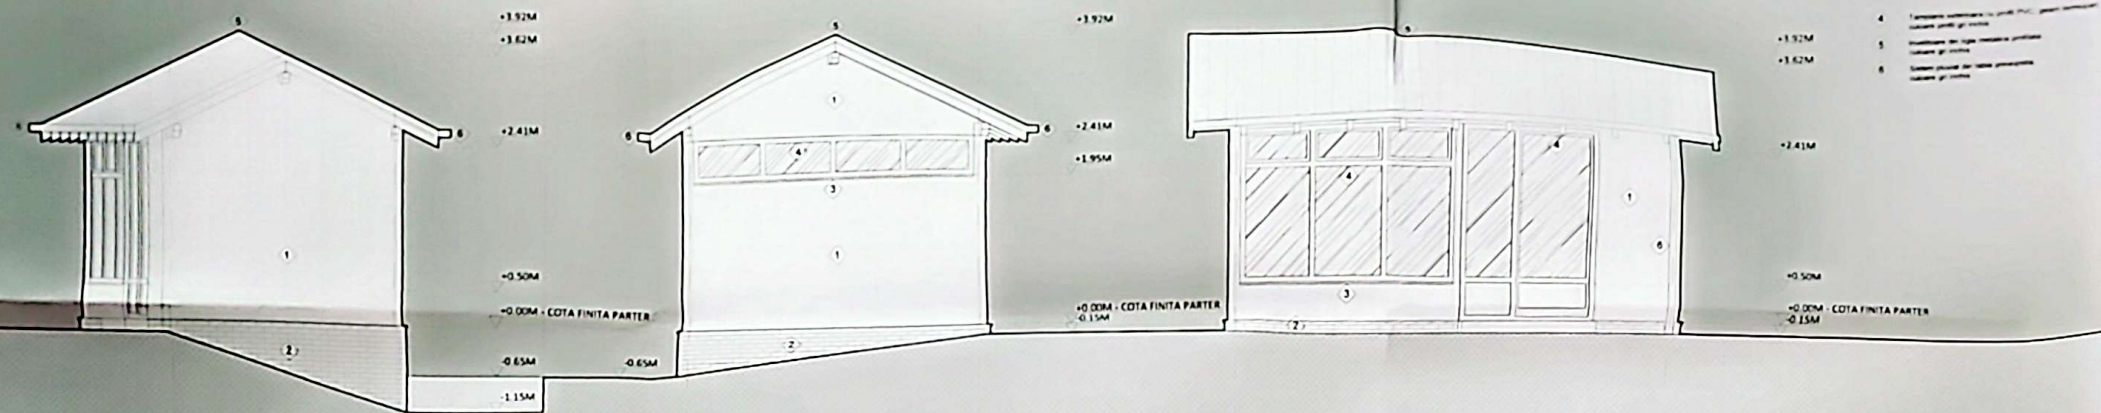

ELEVATIE VEST / AX "1"


ELEVATIE EST / AX "2"

ELEVATIE NORD / AX "B"

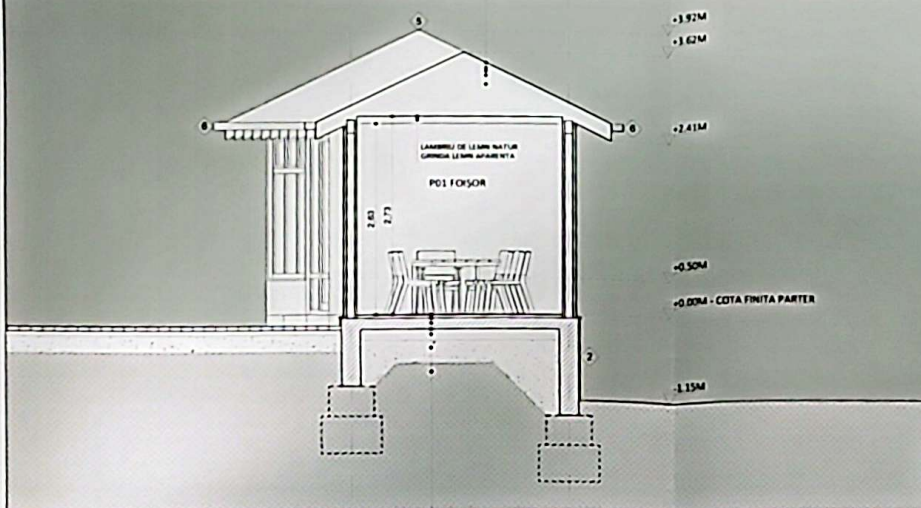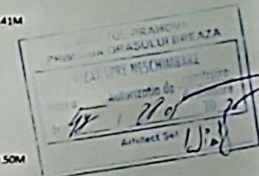

SECȚIUNE TRANSVERSALA

ELEVATIE SUD / AX "A"

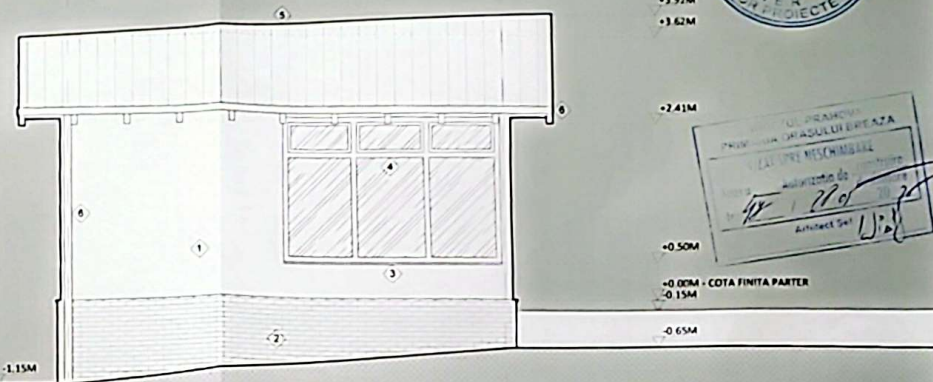


SUPRAFAȚĂ CONSTRUITĂ PARTER = 23.95 MP
 SUPRAFAȚĂ CONSTRUITĂ DESĂȘURATĂ = 21.95 MP
 CATEGORIA DE IMPORTANȚĂ - "D" - CONȘTIINȚĂ DE IMPORTANȚĂ REDUSĂ
 CLASĂ DE IMPORTANȚĂ SPECIFICĂ - IV
 GRADUL DE REZISTENȚĂ LA FOC - IV

CERTIFICAT DE AUTENTICITATE
 6283
 Ștefan CRISTESCU
 Proiectant

Digitally signed by Ștefan Cristescu
 Date: 2025.05.15 14:17:33
 +03'00'
 Adobe Acrobat version: 2025.001.20474

Copierea sau reproducerea acestui document și distribuirea lui către terți, inclusiv utilizarea sau comunicarea conținutului către terți, este interzisă fără acordul expres al Arhitecturii Aedea Design SRL. Documentul va fi utilizat de Beneficiar / Consultanțiar numai în scopul pentru care acesta a fost elaborat. Conținutul este responsabil și planificat preliminar. Toate drepturile sunt rezervate. Planurile de execuție sunt realizate cu software-ul Autodesk AutoCAD LT 2022, modelarea 3d cu SketchUp 2024, randările cu Lumion 2025. Încăle cu Ștefan Arhitecturii Aedea Design SRL.

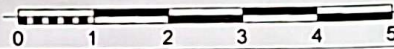

SPECIFICAȚIE	NUME	SEMNATURĂ	Scara	Titlu proiect:
DESINAT	ȘTEFAN CRISTESCU		Data:	07.04.2024
			decembrie 2024	Titlu planșă:
				SECȚIUNE / ELEVATII