

SUPORT TOPOGRAFIC PENTRU PLAN DE SITUATIE
SCARA 1:500

UNITATE ADMINISTRATIV TERITORIALA: BREAZA
SECTOR CADASTRAL: INTRAVILAN
ADRESA IMOBIL: oras BREAZA, loc. VALEA TARSEI, str. OCINEI, nr. 131, T. 37, P. 2041, 2042, 2040, 2039, jud. PRAHOVA



PROPRIETARI: BADESCU BOGDAN-ALIN si BADESCU MARTA-VIOLETA
domiciliu: mun. Bucuresti, sec. 3, str. Prisaca Dornei, nr. 8A, sc. B, ap. 5

ACTE DE PROPRIETATE: Contract de vanzare Nr. 282 / 29.02.2024
Incheiere CF Nr. 8359 / 01.03.2024

SUPRAFATA TOTALA TEREN: 2038 mp
din care:
- curti-constructii: 665 mp
- faneata: 437 mp
- livada: 936 mp

C1 - LOCUINTA P
S.construita = 103 mp

NUMAR CADASTRAL: 22308
inscris in cartea funciara nr. 22308 Breaza

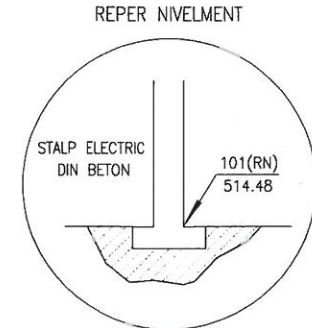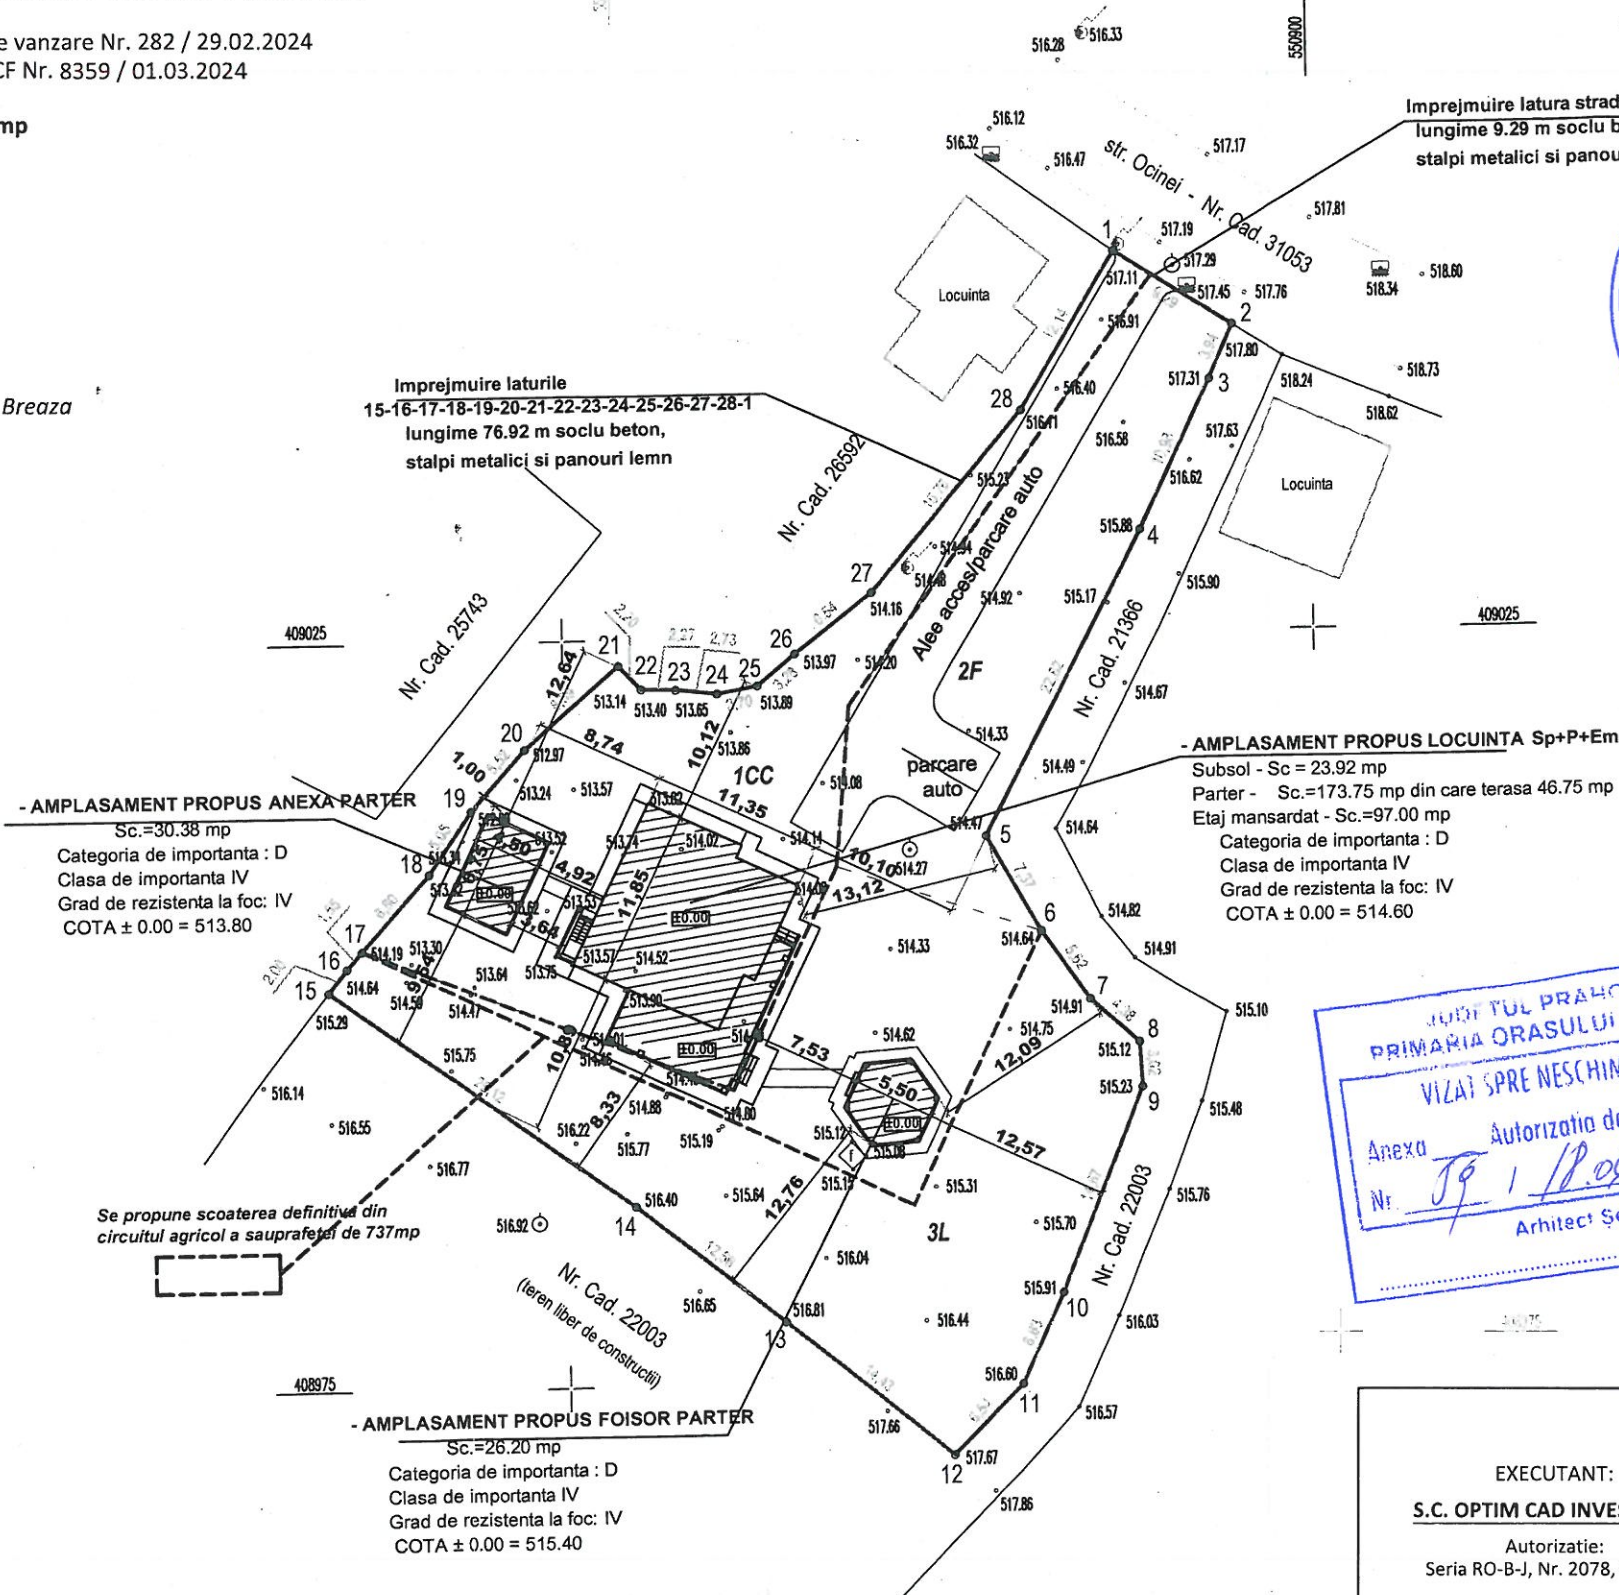

OFICIUL DE CADASTRU SI
PUBLICITATE IMOBILIARA PRAHOVA
Receptionat

Prezentul document
receptionat
este valabil însoțit de
procesul verbal de
recepție nr. 1081
data 06.03.2025

Ionescu Denis-
Valentina
Semnat digital de Ionescu
Denis-Valentina
Data: 2025.03.06 12:15:48
+02'00'



EXECUTANT: S.C. OPTIM CAD INVEST S.R.L. Autorizație: Seria RO-B-J, Nr. 2078, Clasa III VLAD VALERICA <small>Digitally signed by VLAD VALERICA Date: 2025.03.25 19:39:38 +02'00'</small>		OBIECT: SUPORT TOPOGRAFIC PENTRU PLAN DE SITUATIE CONFORM LEGII NR. 50/1991 REPUBLICATA, IN VEDEREA OBTINERII AUTORIZATIEI DE DESFINTARE LOCUINTA EXISTENTA C1; CONSTRUIRE LOCUINTA DE VACANTA Sp+P+Em, ANEXA PARTER, FOISOR PARTER, ALEI ACCES AUTO - PIETONALE SI IMPREJMUIRE PARTIALA PROPRIETATE Certificat de Urbanism Nr. 37 din 14.02.2025	
scara 1:500		BENEFICIARI: - BADESCU BOGDAN-ALIN - BADESCU MARTA-VIOLETA	
data 02.2025			